


**PLANIMETRIA FIERA**  
**FUORI SCALA**

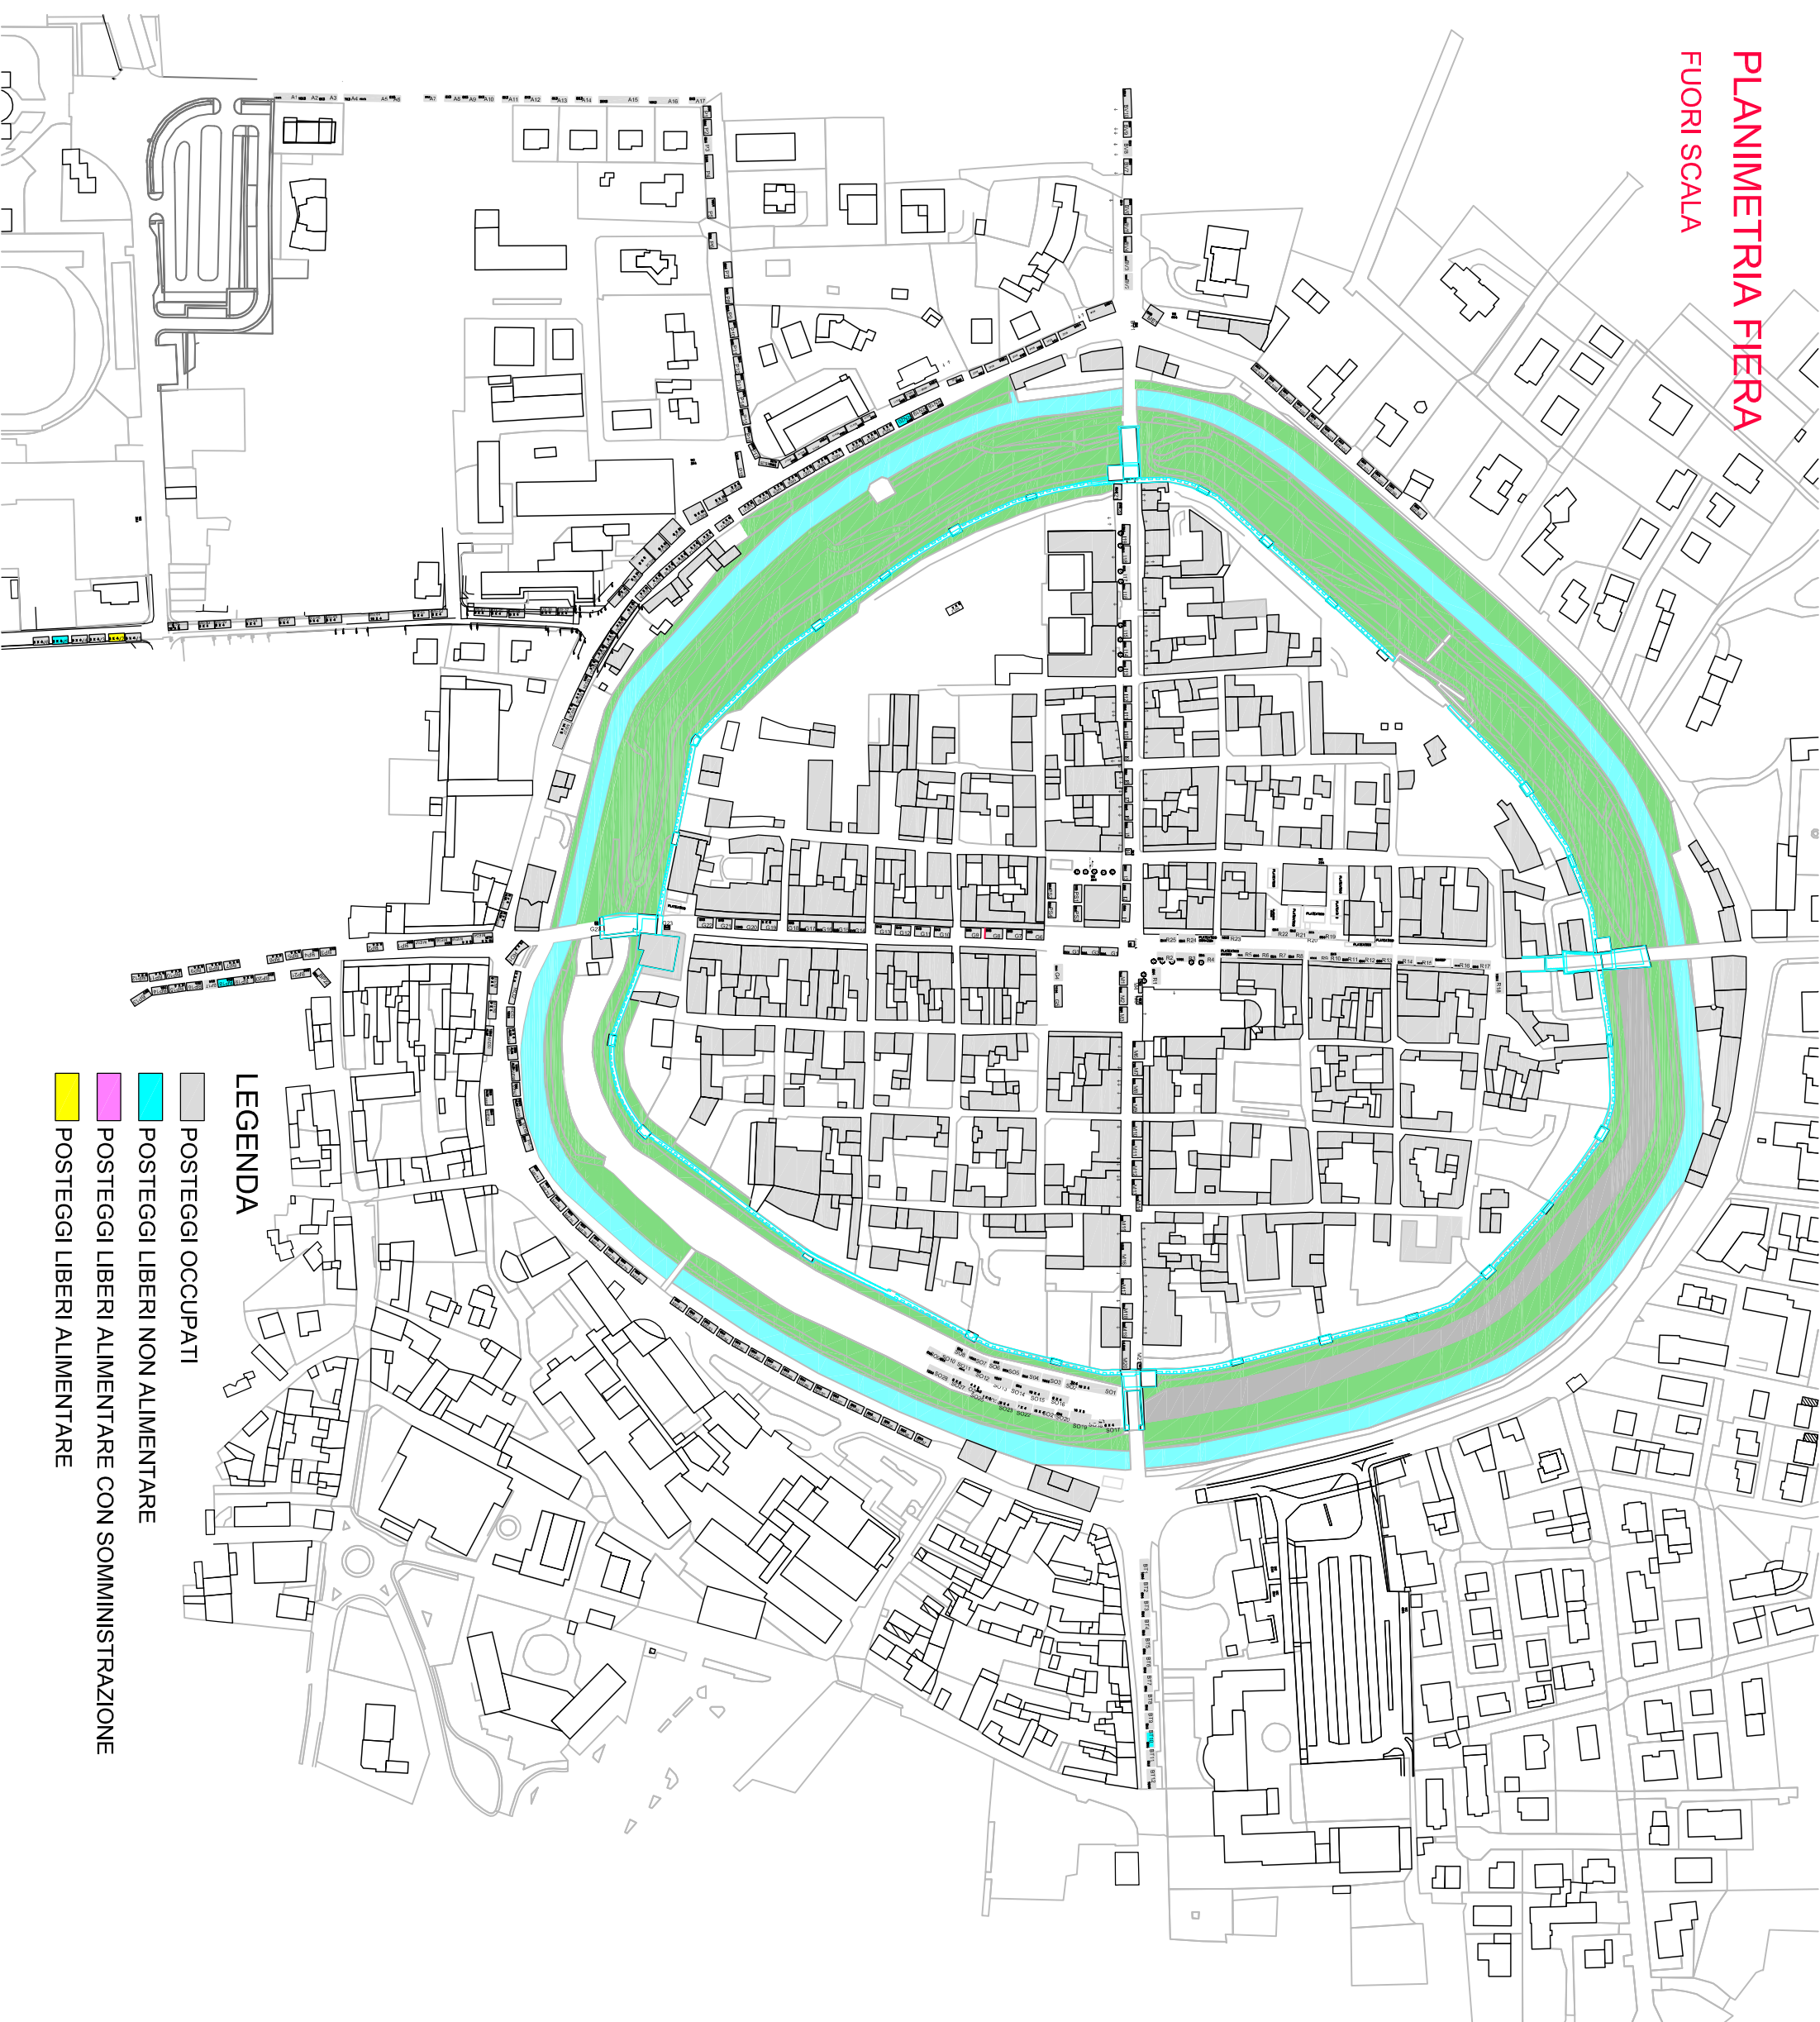

**LEGENDA**

- POSTEGGI OCCUPATI
- POSTEGGI LIBERI NON ALIMENTARE
- POSTEGGI LIBERI ALIMENTARE CON SOMMINISTRAZIONE
- POSTEGGI LIBERI ALIMENTARE