

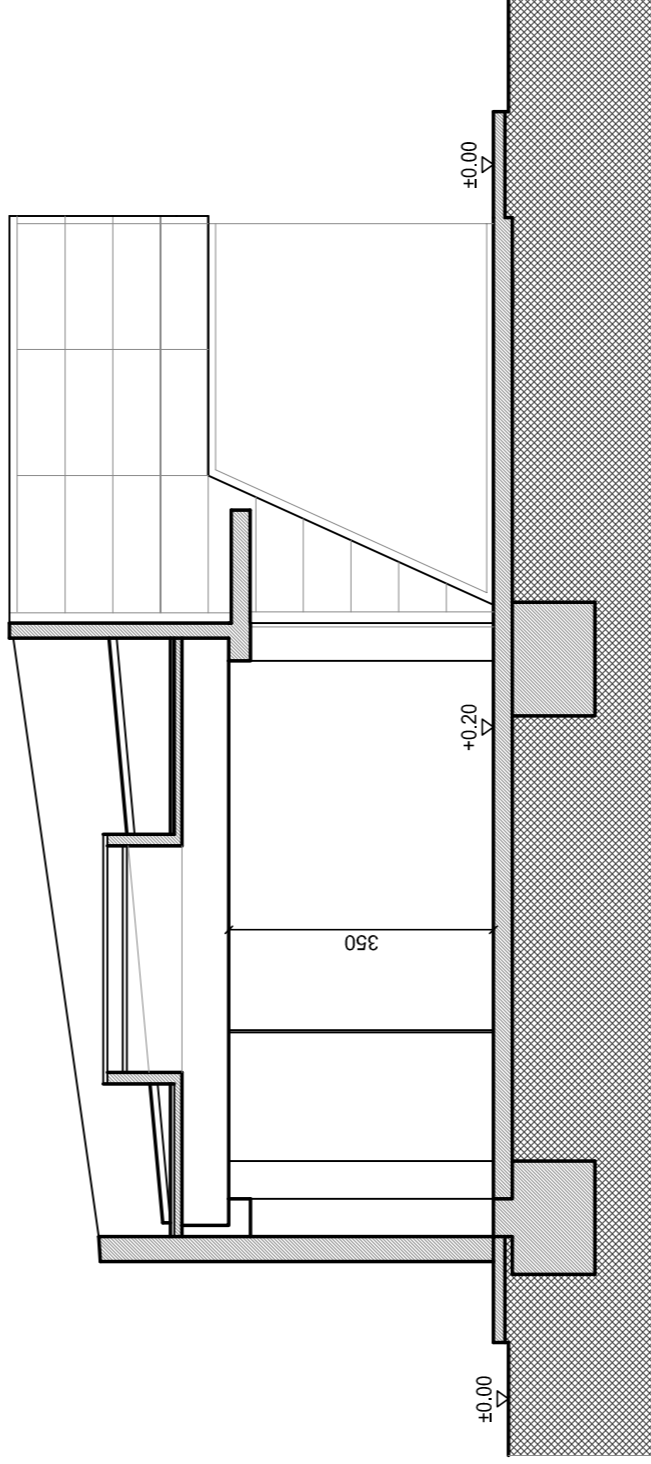


LOCULE	Superficie (mq)	Altezza (m)	Volume (mc)	Superficie Finestrata (mq)	Superficie Apribile (mq)
1 NEGOZIO	153,01	3,5	535,52	77,73	8,00
2 UFFICIO	10,14	3,5	35,50	1,50	1,50
3 ANTI	3,22	3,5	11,25	/	/
4 WC	1,87	3,5	6,55	/	/
5 WC	2,64	3,5	9,22	/	/
6 NEGOZIO	138,18	3,5	483,64	72,80	7,00
7 UFFICIO	9,86	3,5	34,50	1,50	1,50
8 UFFICIO	9,83	3,5	34,41	1,50	1,50
9 ANTI	3,17	3,5	11,09	/	/
10 WC	2,21	3,5	7,75	/	/
11 WC	1,82	3,5	6,38	/	/
12 C.T.	5,51	3,5	19,28	/	/
TOTALE	341,46		1217,95		

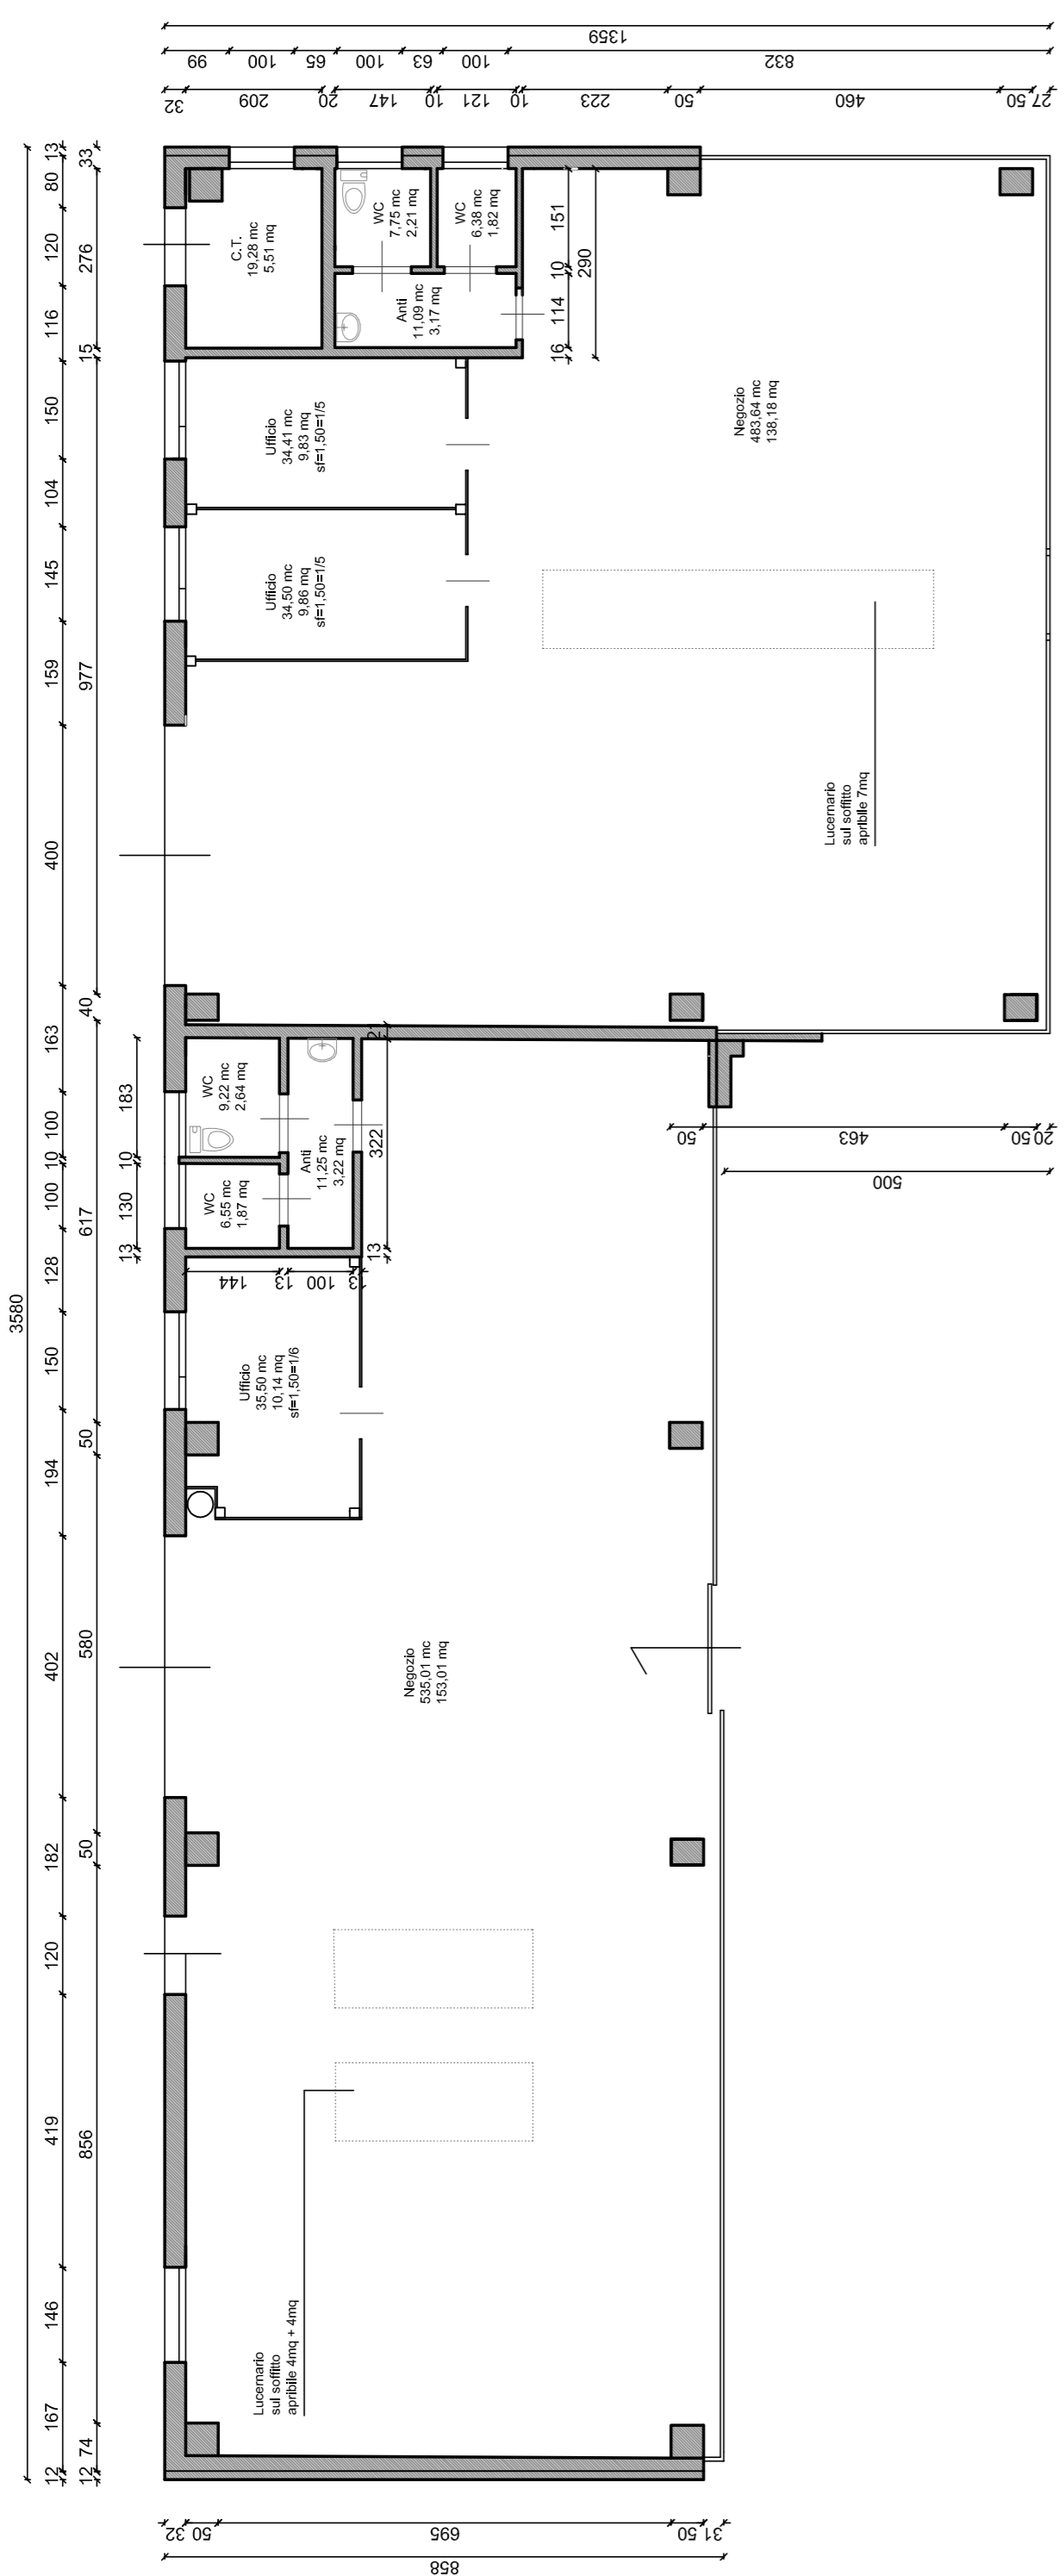


SEZIONE A - A

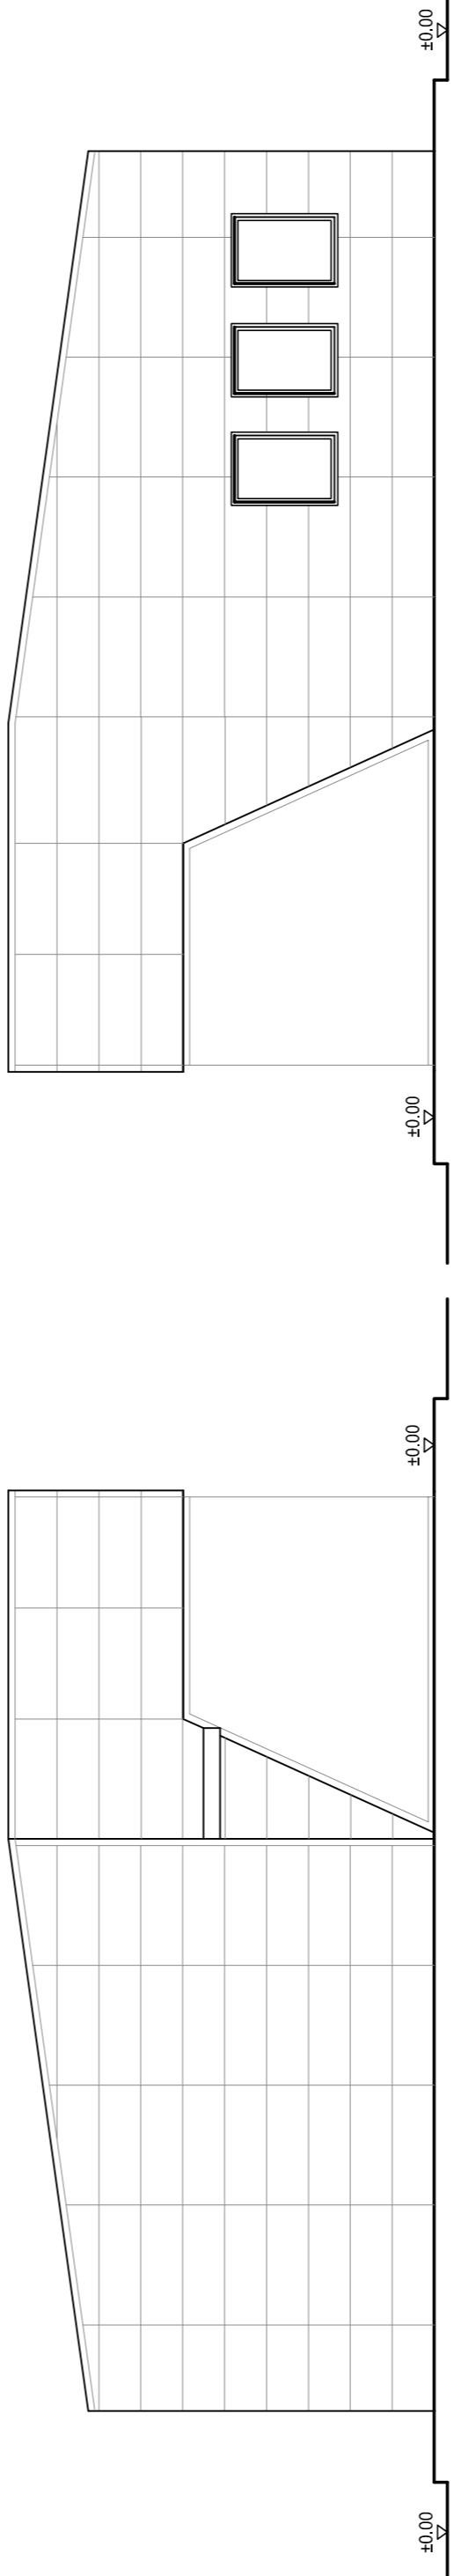


PROSPETTO SUD

PROSPETTO NORD

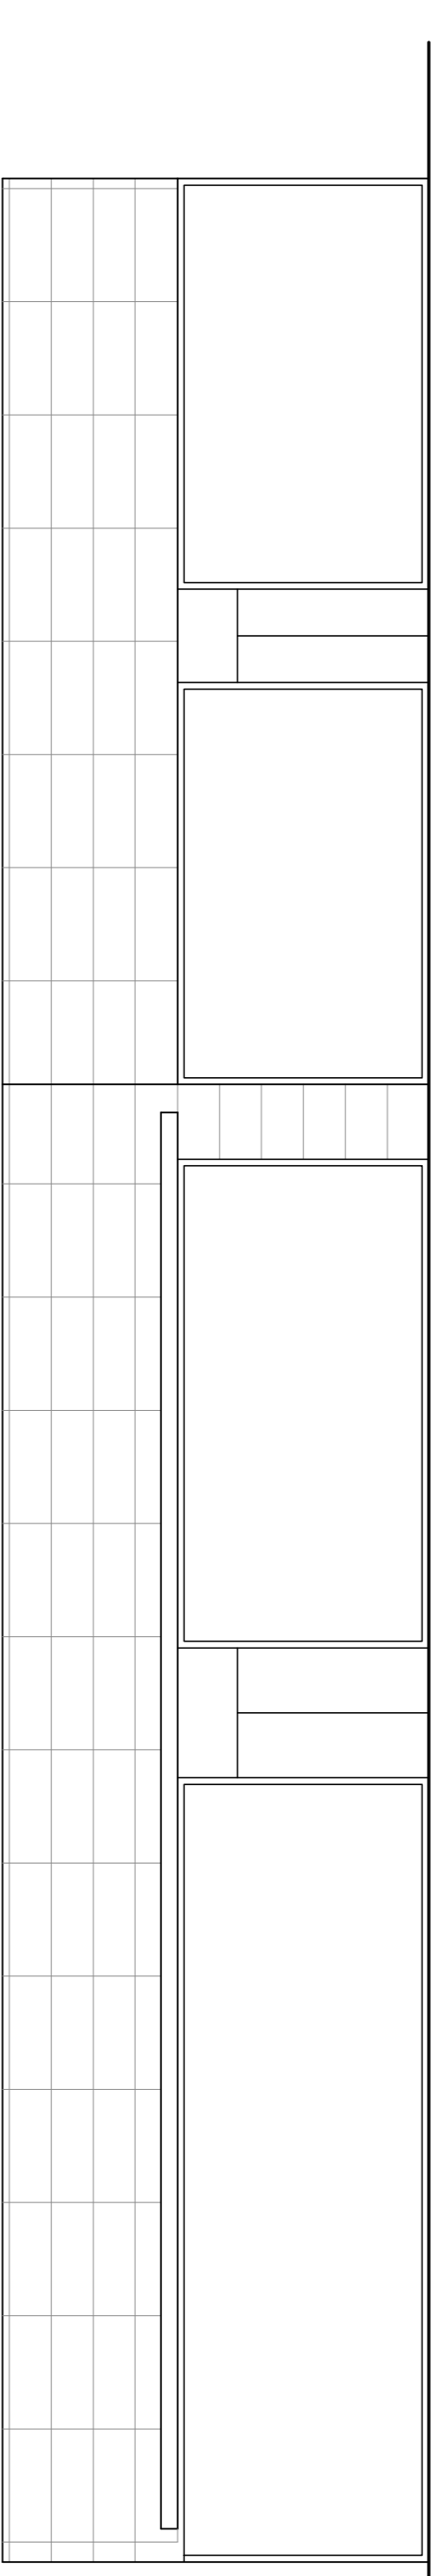

PROSPETTO EST

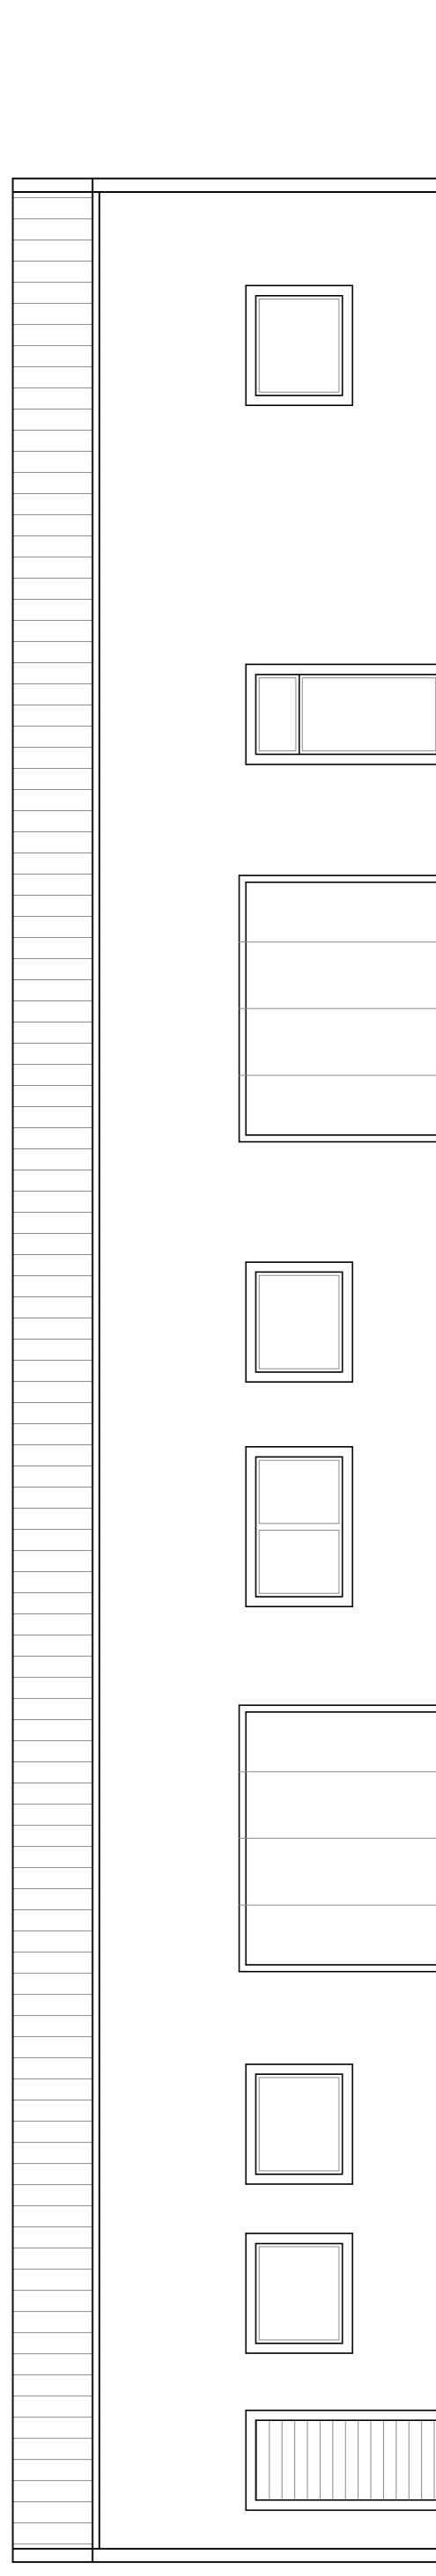

PROSPETTO OVEST

COMITENTE: COMUNE DI CITADELLA PROVINCIA DI PADOVA	
INTERVENTO: AUTOSTORE S.R.L.	
INTERVENTO: AMPLIAMENTO ATTIVITA' COMMERCIALE IN VARIANTE AL PIANO DEGLI INTERVENTI ai sensi art. 4 L.R. 55/2012	
PRATICA: PERMESSO DI COSTRUIRE in conformità al D.P.R. 380/01	
RIVA NUOVA s.r.l. - ENGINEERING	
FIRMA E TIMBRE: TAVOLA: 03	CONTENUTO: Pianta Prospetti Sezione Stato Autorizzato
SCALA: 1:100 SOGNA PLOT: POSIZIONE: 3205 FILE: elab. di progetto.dwg	DATA: 30/04/2014 RESPONSABILE DEL PROGETTO: <input checked="" type="checkbox"/> ING. SIMONE BONALDO <input checked="" type="checkbox"/> ING. ALBERTO RIZZO REV: <input checked="" type="checkbox"/> ING. MARCO FACCO <input checked="" type="checkbox"/> ING. MARCO BARDELLONE REV: <input checked="" type="checkbox"/> ARCH. MONICA LAGO <input checked="" type="checkbox"/> DISEGNO. LUCA SGARBOSSA

Riva Nuova s.r.l. - Via N. Humbler, 38 - 35013 Cittadella (PD) - Codex fiscale e P.Iec 0417268284 - Tel. 0499404500 - Fax 0499404500 - Site: www.rivanuova.it - E-mail: info@rivanuova.it
 © Copyright Riva Nuova s.r.l. - design di riproduzione se non autorizzato. Proprietà intellettuale - industriale - tecnico riservato a nome di legge.