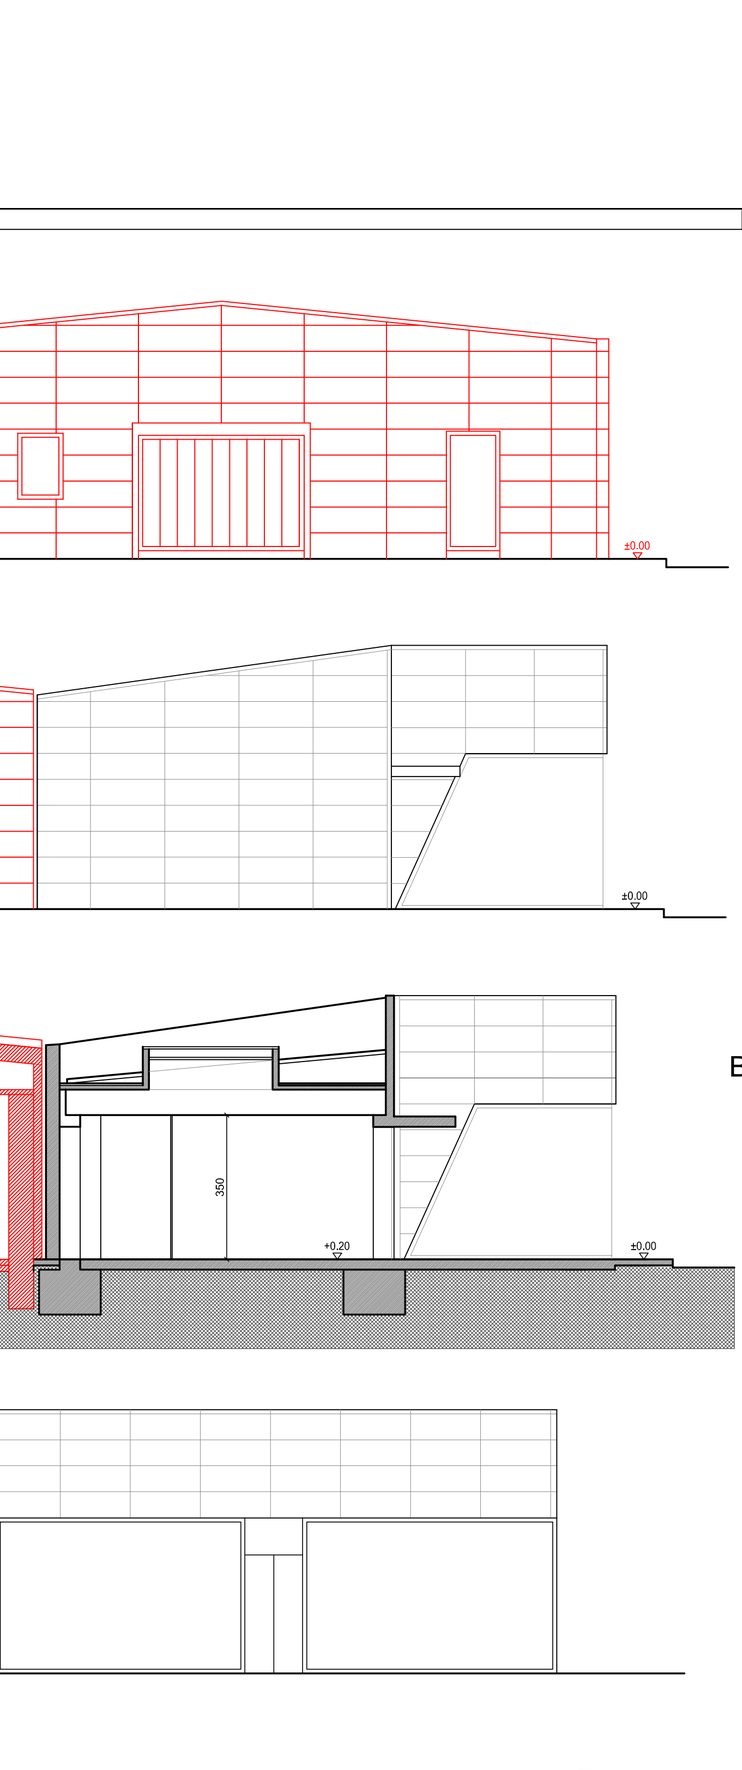
±0.00
±0.00
350
+0.20
±0.00

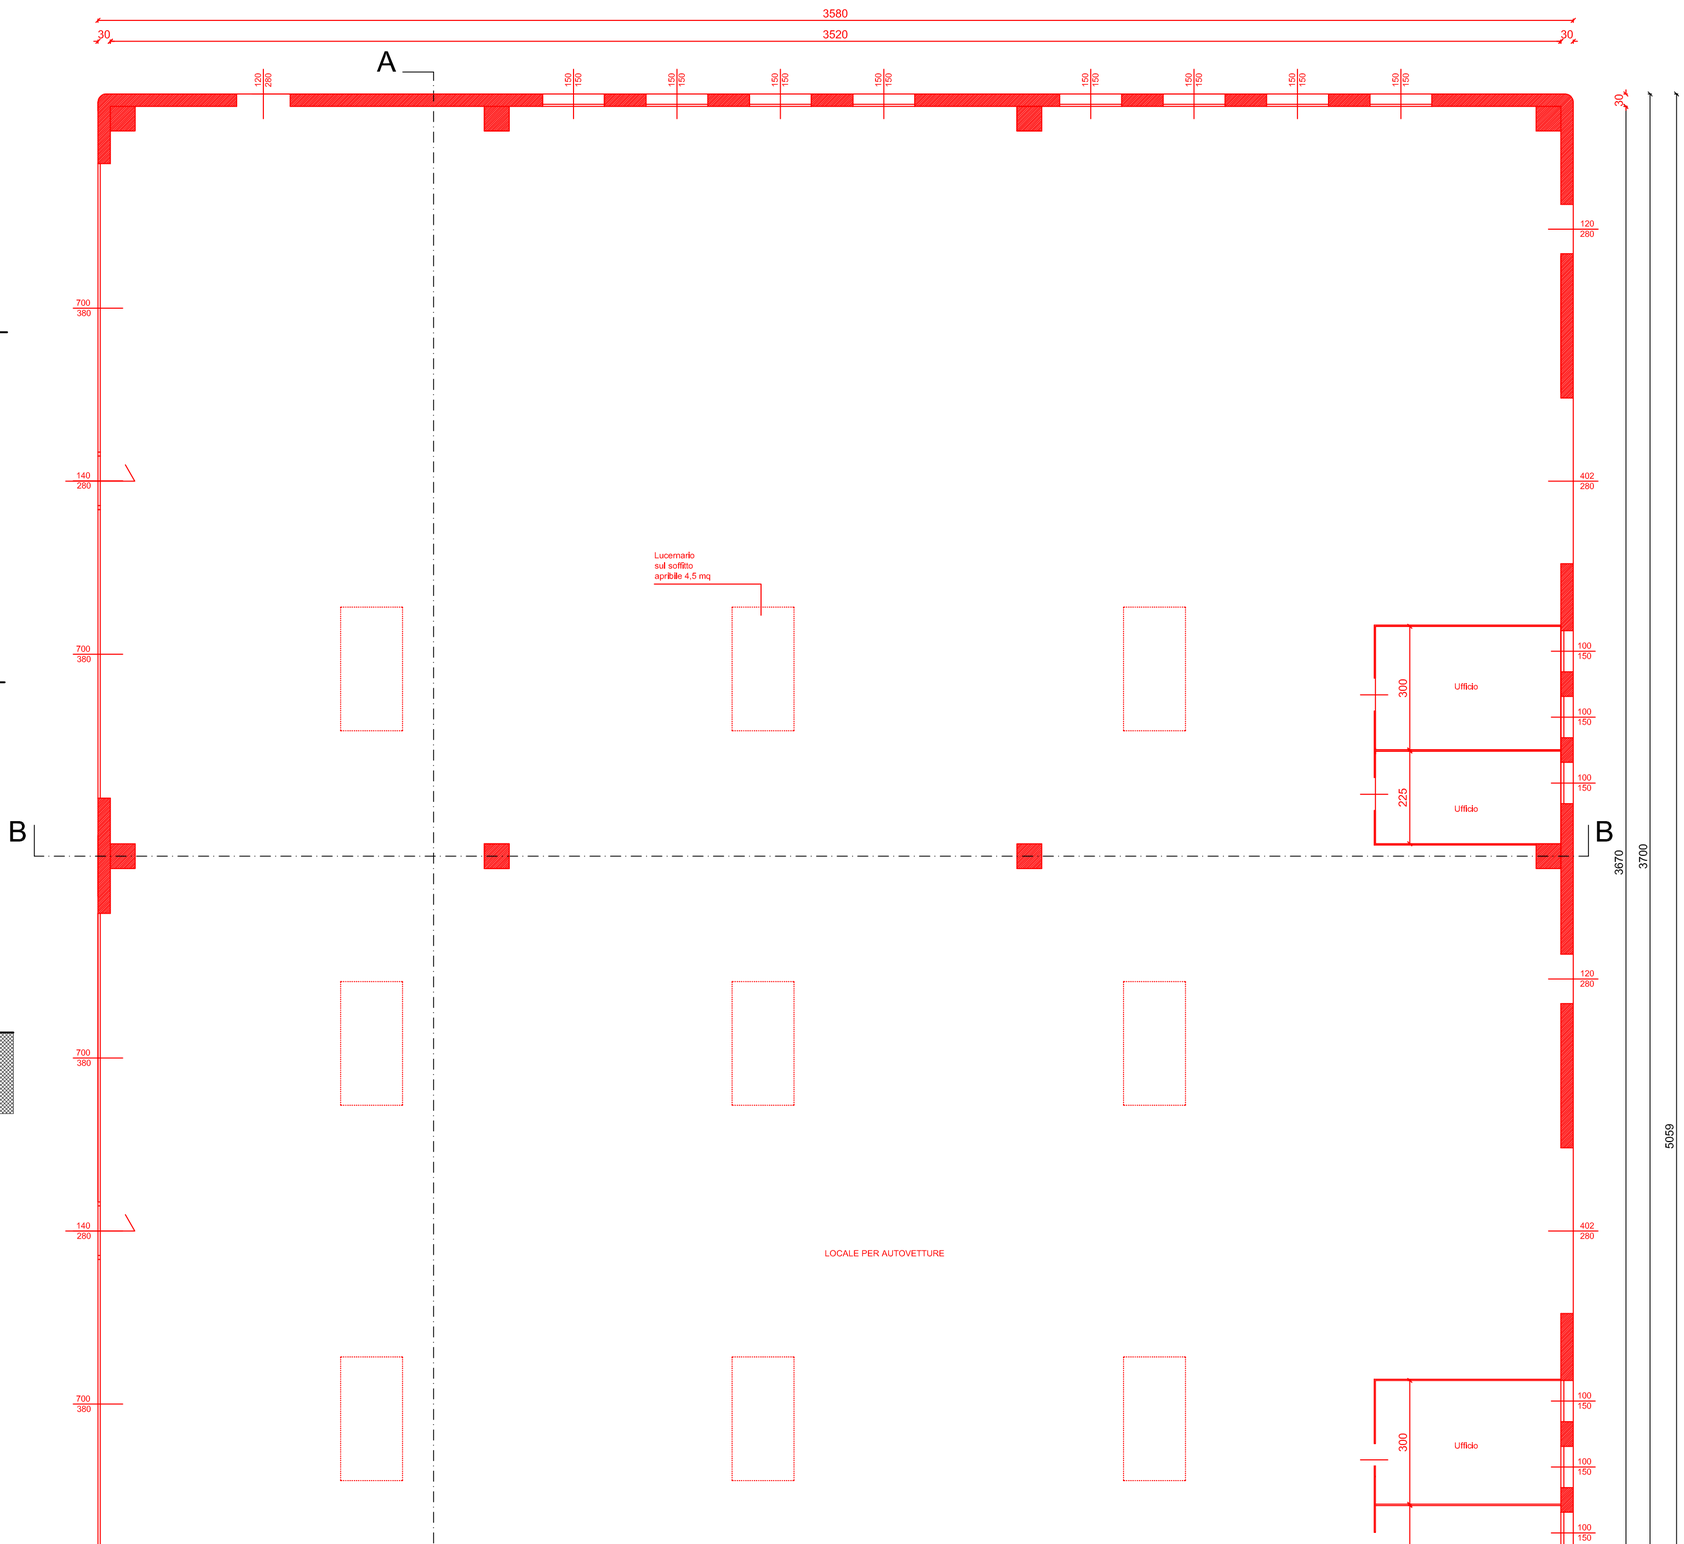
3580
3520
30
30
A
B
B
Lucernario
sul soffitto
apribile 4,5 mq
Ufficio
Ufficio
Ufficio
Locale Tecnico
LOCALE PER AUTOVETTURE
Lucernario
sul soffitto
apribile 4mq + 4mq
Ripostiglio
147,14 mc
42,04 mq
Commerciale
535,01 mc
153,01 mq
sf=77,73=1/2
sf apribile 8,00=1/19
Commerciale
388,36 mc
110,96 mq
Ufficio
35,50 mc
10,14 mq
sf=1,50=1/6
Rip.
35,50 mc
10,14 mq
WC
6,55 mc
1,87 mq
WC
9,22 mc
2,64 mq
Anti
11,25 mc
3,22 mq
Rip.
34,50 mc
9,86 mq
Rip.
34,41 mc
9,83 mq
Ufficio
34,50 mc
9,86 mq
sf=1,50=1/5
Ufficio
34,41 mc
9,83 mq
sf=1,50=1/5
C.T.
19,28 mc
5,51 mq
WC
7,75 mc
2,21 mq
Anti
11,09 mc
3,17 mq
WC
6,38 mc
1,82 mq
Commerciale
483,64 mc
138,18 mq
sf=72,60=1/2
sf apribile 7,00=1/19
Lucernario
sul soffitto
apribile 7mq
3670
3700
5059
1359
858
695
3580
2208
1372

PIANTA