

LEGENDA



INGRESSI
 PERCORSO DI VISITA
 DISPENSER IGIENIZZANTE MANI PER VISITATORI
 PERSONALE ADDETTO ALLA GESTIONE DELLA FOLLA ED ALLA RILEVAZIONE DELLE TEMPERATURE
 BOLLINO PER DISTANZIAMENTO SOCIALE

- C1** CARTELLO DI TIPO 1: PRESCRIZIONI GENERALI
- C2** CARTELLO DI TIPO 2: 1 STRUZIONI PER IGIENIZZAZIONE MANI CON GEL
- C3** CARTELLO DI TIPO 3: REGOLE PER L'OCCUPAZIONE DEI POSTI A SEDERE
- C4** CARTELLO DI TIPO 4: REGOLE PER LAVAGGIO DELLE MANI
- C5** CARTELLO DI TIPO 5: RISPETTO DELLA DISTANZA INTERPERSONALE DI 1 M


2 CHIESA DEL TORRESINO - PIANO RIALZATO - SALA ESPOSITIVA

Ingegneria ESSE TI ESSE INGEGNERIA s.r.l.
 Sede legale: via P. Bronzetti, 30 - 35138 PD
 Sede operativa: via Armuzio, 135 - 35142 PD
 Tel. 049 8508237 - Fax 049 8529151
 e-mail: progettazione@esseesrl.it

RESPONSABILE DELLA PROGETTAZIONE
 Dott. Ing. Pierangelo VALERIO

COMUNE DI CITTADELLA
 PIANO DI ACCESSO PER I VISITATORI DELLA CHIESA DEL TORRESINO
 A SEGUITO DELL'EMERGENZA COVID-19

DATA	Agosto 2020		
SCALA	1:100		
SKSLA PROG.	EDIV675	0	Agosto 2020
NOME FILE	EDIV675030200ED0.dwg	REVISIONE	DATA

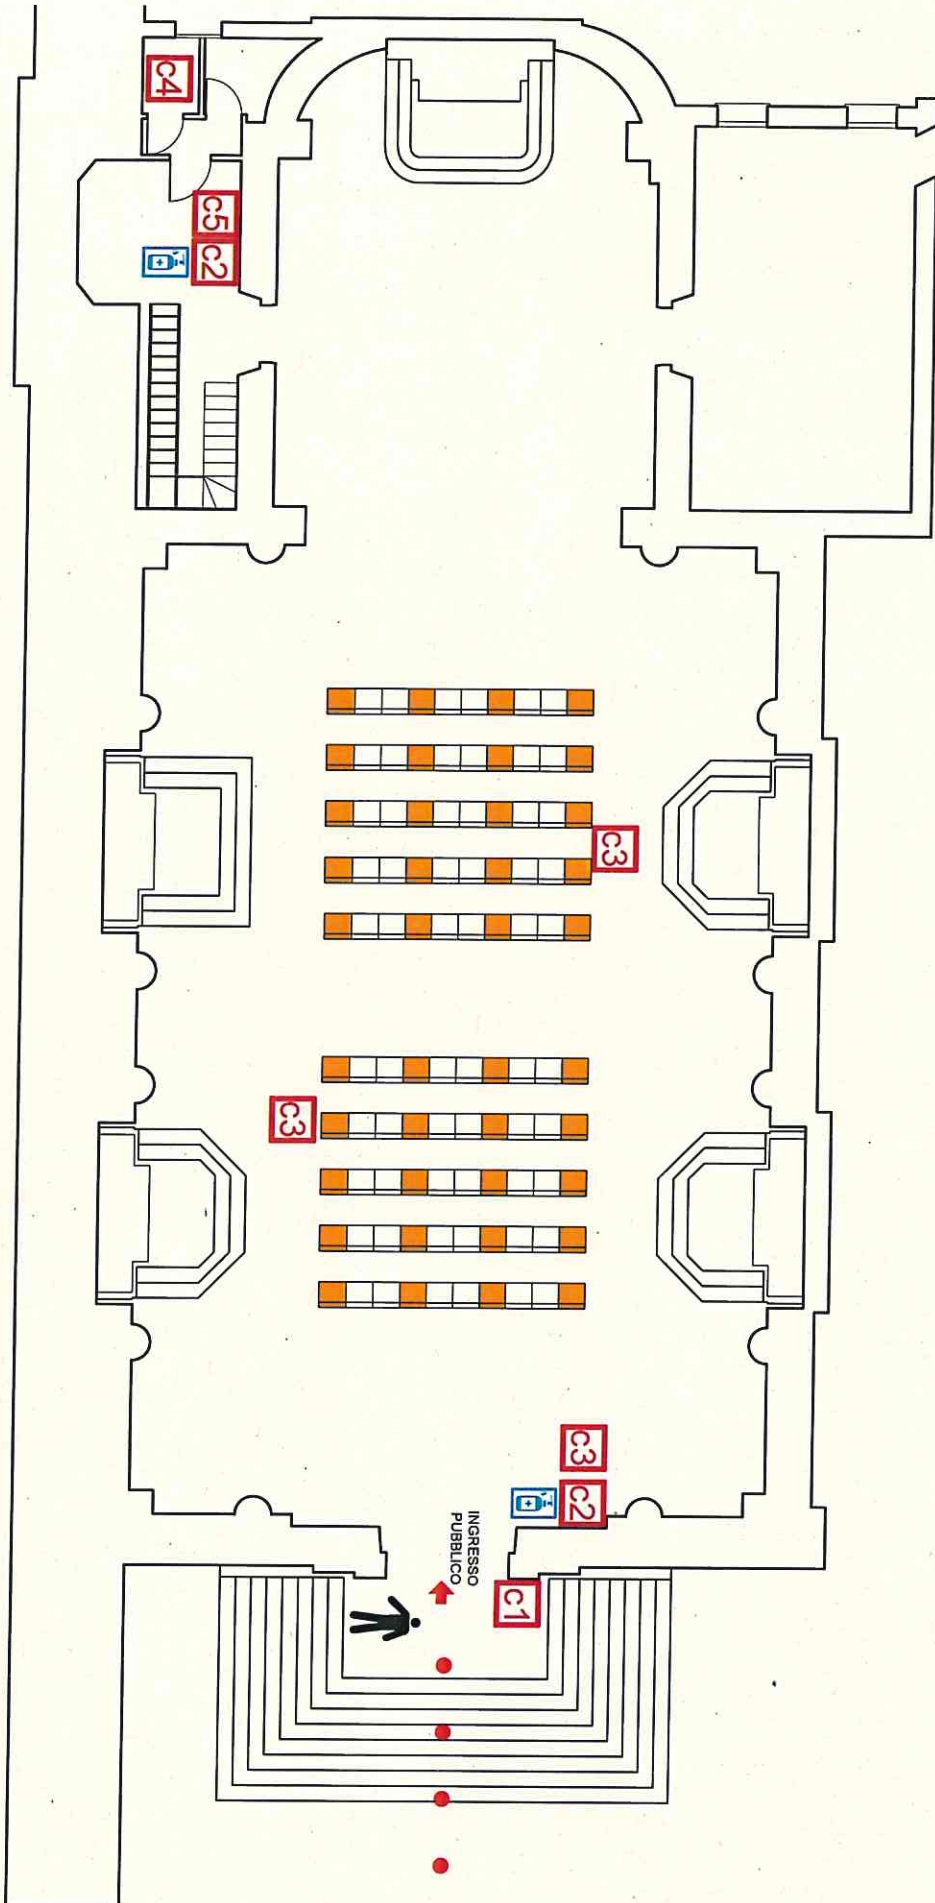

LEGENDA

INGRESSI
 PERCORSO DI VISITA
 DISPENSER IGIENIZZANTE MANI PER VISITATORI
 PERSONALE ADDETTO ALLA GESTIONE DELLA FOLLA ED ALLA RILEVAZIONE DELLE TEMPERATURE
 BOLLINO PER DISTANZIAMENTO SOCIALE

C1 CARTELLO DI TIPO 1: PRESCRIZIONI GENERALI
C2 CARTELLO DI TIPO 2: ISTRUZIONI PER IGIENIZZAZIONE MANI CON GEL
C3 CARTELLO DI TIPO 3: REGOLE PER L'OCCUPAZIONE DEI POSTI A SEDERE
C4 CARTELLO DI TIPO 4: REGOLE PER LAVAGGIO DELLE MANI
C5 CARTELLO DI TIPO 5: RISPETTO DELLA DISTANZA INTERPERSONALE DI 1 M

1 CHIESA DEL TORRESINO - PIANO RIALZATO - SALA CONFERENZE

Ingegneria ESSE TIESSE INGEGNERIA s.r.l.
 Sede legale: via P. Bonzanti, 30 - 35138 PD
 Sede operativa: via Arnesino, 135 - 35142 PD
 Tel. 049 8508237 - Fax 049 8529151
 email: progettazione@esstiesse.it

RESPONSABILE DELLA PROGETTAZIONE
 Dott. Ing. Pierangelo VALERIO

COMUNE DI CITTADELLA
 PIANO DI ACCESSO PER I VISITATORI DELLA CHIESA DEL TORRESINO
 A SEGUITO DELL'EMERGENZA COVID-19

DATA	Agosto 2020		
SCALA	1:100		
SGOLA PROG.	EDIV/675	0	Agosto 2020
NOME FILE	EDIV/675030100E00.dwg	REVISIONE	DATA