

PROTOCOLLO PER L'ACCESSO E L'UTILIZZO DEL TEATRO SOCIALE EMERGENZA COVID-19

Norme di carattere generale

- Divieto di accesso in presenza di febbre (oltre 37.5°) o altri sintomi influenzali
- Divieto di accesso per soggetti che nei 14 giorni precedenti abbiano avuto contatti con positivi al Covid-19
- Divieto di accesso per soggetti che nei 14 giorni siano rientrati/arrivati da zone dichiarate a rischio secondo le indicazioni dell'OMS
- Obbligo di mantenere la distanza interpersonale di almeno 1 metro ad eccezione dei componenti dello stesso nucleo familiare o conviventi o persone non soggette al distanziamento in base alle disposizioni vigenti
- Obbligo di indossare la mascherina dall'ingresso fino al raggiungimento del posto e ogni qualvolta ci si allontani dallo stesso incluso il momento del deflusso

Modalità di accesso del pubblico

- E' obbligatorio l'ingresso tramite prenotazione. L'elenco delle persone presenti sarà conservato per almeno 14 giorni
- E' facoltativo il rilevamento della temperatura corporea
- All'ingresso e all'interno dell'area dedicata al pubblico saranno messe a disposizione soluzioni idroalcoliche per l'igiene delle mani
- Durante l'accesso va mantenuto il distanziamento interpersonale (almeno 1 metro) e indossata la mascherina fino al raggiungimento del posto assegnato
- I posti vanno assegnati secondo la planimetria allegata. La capienza massima è stimata in 100 posti. Le poltroncine della platea saranno utilizzabili a file alterne. I palchetti sono riservati alle persone che si dichiarino congiunte
- Nel caso di manifestazione di sintomi febbrili o di infezione respiratoria durante la manifestazione si dovrà procedere all'isolamento del soggetto in base alle disposizioni dell'autorità sanitaria e il gestore dell'evento deve provvedere immediatamente ad avvertire le autorità sanitarie competenti

Prescrizioni per artisti, musicisti e tecnici


Spettacoli musicali:

- Durante l'entrata e uscita dal palco deve essere indossata la mascherina che può essere tolta durante l'esecuzione mantenendo il distanziamento interpersonale
- Dovrà essere garantita la distanza interpersonale di almeno 1 metro per i professori d'orchestra, 1,5 metri per gli strumenti a fiato e 2 metri tra Direttore d'orchestra e prima fila di strumenti
- I componenti del coro dovranno mantenere una distanza interpersonale laterale di almeno 1 metro e almeno 2 metri tra le file
- Si dovrà evitare l'uso di spogliatoi promiscui e privilegiare l'arrivo degli orchestrali già in abito di esecuzione

Spettacoli teatrali

- Deve essere garantito il distanziamento interpersonale nell'accesso alla struttura, negli spazi comuni, in uscita

- L'uso promiscuo dei camerini è da evitare salvo assicurare un adeguato distanziamento interpersonale e pulizia delle superfici
- Il personale (attori e tecnici) devono indossare la mascherina ed eventuali altri dispositivi legati alla specifica mansione in tutte le situazioni in cui non è possibile assicurare adeguato distanziamento interpersonale (es. montaggio/smontaggio scenografie, vestizione, trucco, acconciatura ecc.)
- Dovrà essere assicurata adeguata pulizia delle superfici, attrezzature, accessori e materiali di scena
- I costumi di scena dovranno essere individuali e non potranno essere condivisi dai singoli artisti prima di essere stati igienizzati

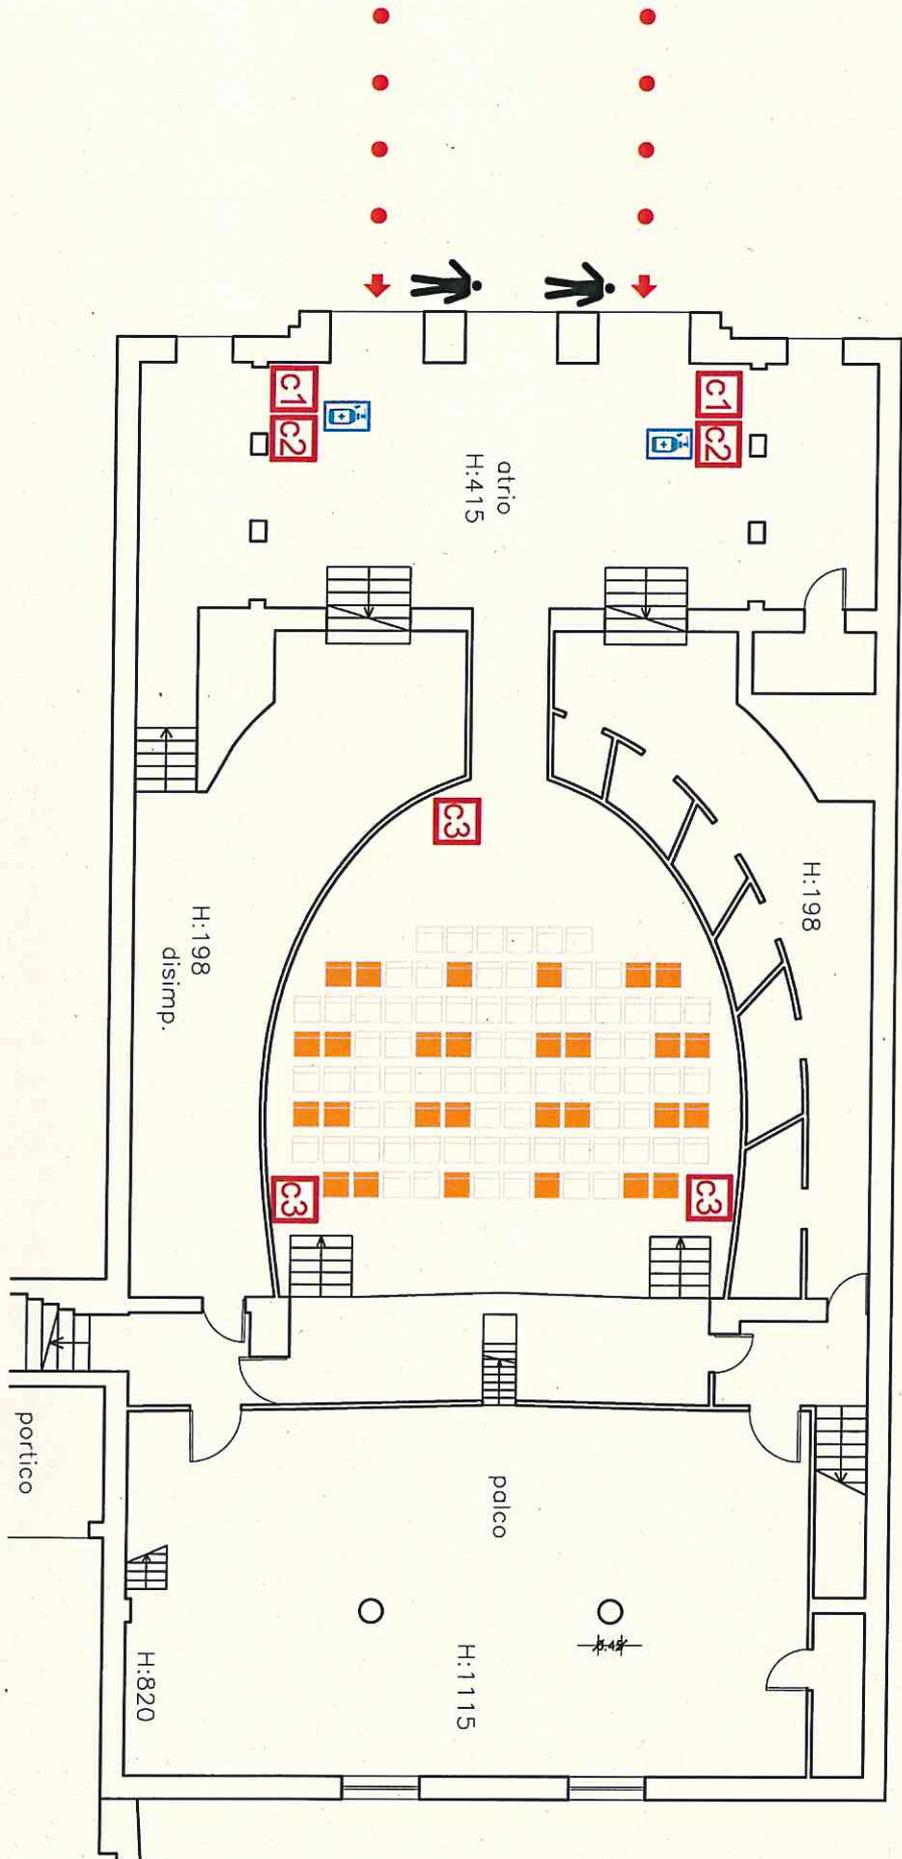

LEGENDA

- ➔

INGRESSI
- 🧼

DISPENSER IGIENIZZANTE MANI PER VISITATORI
- PERSONALE ADDETTO ALLA GESTIONE DELLA FOLLA ED ALLA RILEVAZIONE DELLE TEMPERATURE
- BOLLINO PER DISTANZIAMENTO SOCIALE

- C1

CARTELLO DI TIPO 1: PRESCRIZIONI GENERALI
- C2

CARTELLO DI TIPO 2: ISTRUZIONI PER IGIENIZZAZIONE MANI CON GEL
- C3


CARTELLO DI TIPO 3: REGOLE PER L'OCCUPAZIONE DEI POSTI A SEDERE
- C4

CARTELLO DI TIPO 4: REGOLE PER LAVAGGIO DELLE MANI
- C5

CARTELLO DI TIPO 5: RISPETTO DELLA DISTANZA INTERPERSONALE DI 1 M

1 TEATRO SOCIALE - PIANO TERRA

Ingegneria <small>ESSE TI ESSE INGEGNERIA s.r.l.</small> Sede legale: via P. Bronzetti, 30 - 35138 PD Sede operativa: via Armatto, 135 - 35142 PD Tel. 049 8400337 - Fax 049 8239151 e-mail: progettazione@essestesse.it	RESPONSABILE DELLA PROGETTAZIONE Dott. Ing. Pierangelo VALERIO	COMUNE DI CITTADELLA ORGANIZZAZIONE ATTIVITA' APERTE AL PUBBLICO PRESSO IL TEATRO SOCIALE DI CITTADELLA A SEGUITO DELL'EMERGENZA COVID-19	DATA Agosto 2020	SCALA 1:100	SIGLA PROG. EDIV675	REVISIONE 0	DATA Agosto 2020
	NOME FILE EDIV675020100ED0.dwg						

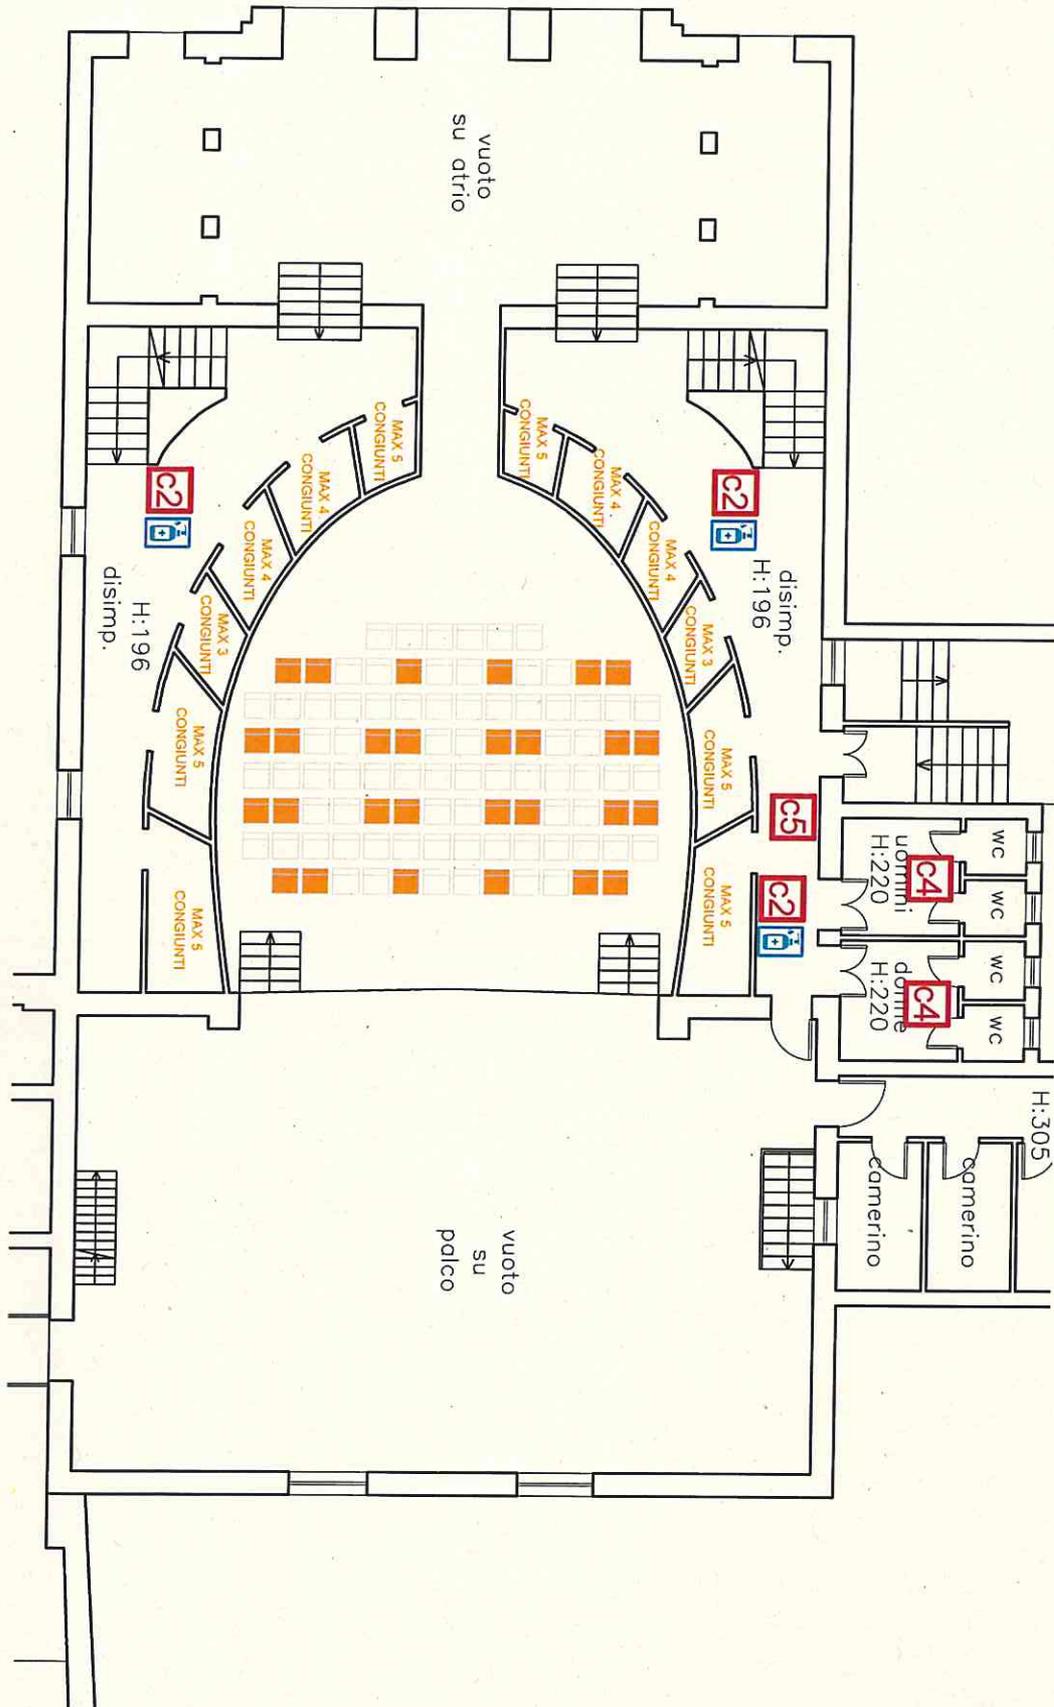


LEGENDA

-  INGRESSI
-  DISPENSER IGIENIZZANTE MANI PER VISITATORI
-  PERSONALE ADDETTO ALLA GESTIONE DELLA FOLLA ED ALLA RILEVAZIONE DELLE TEMPERATURE
-  BOLLINO PER DISTANZIAMENTO SOCIALE
-  **C1** CARTELLO DI TIPO 1: PRESCRIZIONI GENERALI
-  **C2** CARTELLO DI TIPO 2: ISTRUZIONI PER IGIENIZZAZIONE MANI CON GEL
-  **C3** CARTELLO DI TIPO 3: REGOLE PER L'OCCUPAZIONE DEI POSTI A SEDERE
-  **C4** CARTELLO DI TIPO 4: REGOLE PER LAVAGGIO DELLE MANI
-  **C5** CARTELLO DI TIPO 5: RISPETTO DELLA DISTANZA INTERPERSONALE DI 1 M

2 **TEATRO SOCIALE - PIANO PRIMO**


Ingegneria <small>ESSE TI ESSE INGEGNERIA s.r.l. Sede legale: via P. Bronzetti, 30 - 35138 PD Sede operativa: Via Armiuzzo, 135 - 35142 PD Tel. 049 8658237 - Fax 049 8629151 e-mail: progettazioni@esstesse.it</small>	<small>RESPONSABILE DELLA PROIEZIONE</small> Dott. Ing. Pierangelo VALERIO	<small>COMUNE DI CITTADELLA</small> ORGANIZZAZIONE ATTIVITA' APERTE AL PUBBLICO PRESSO IL TEATRO SOCIALE DI CITTADELLA A SEGUITO DELL'EMERGENZA COVID-19	<small>DATA</small> Agosto 2020 <small>SCALA</small> 1:100 <small>SGRA.PROG.</small> EDIV675 <small>HOME FILE</small> EDIV675020200ED0.dwg	<small>REVISIONE</small> 0 <small>DATA</small> Agosto 2020

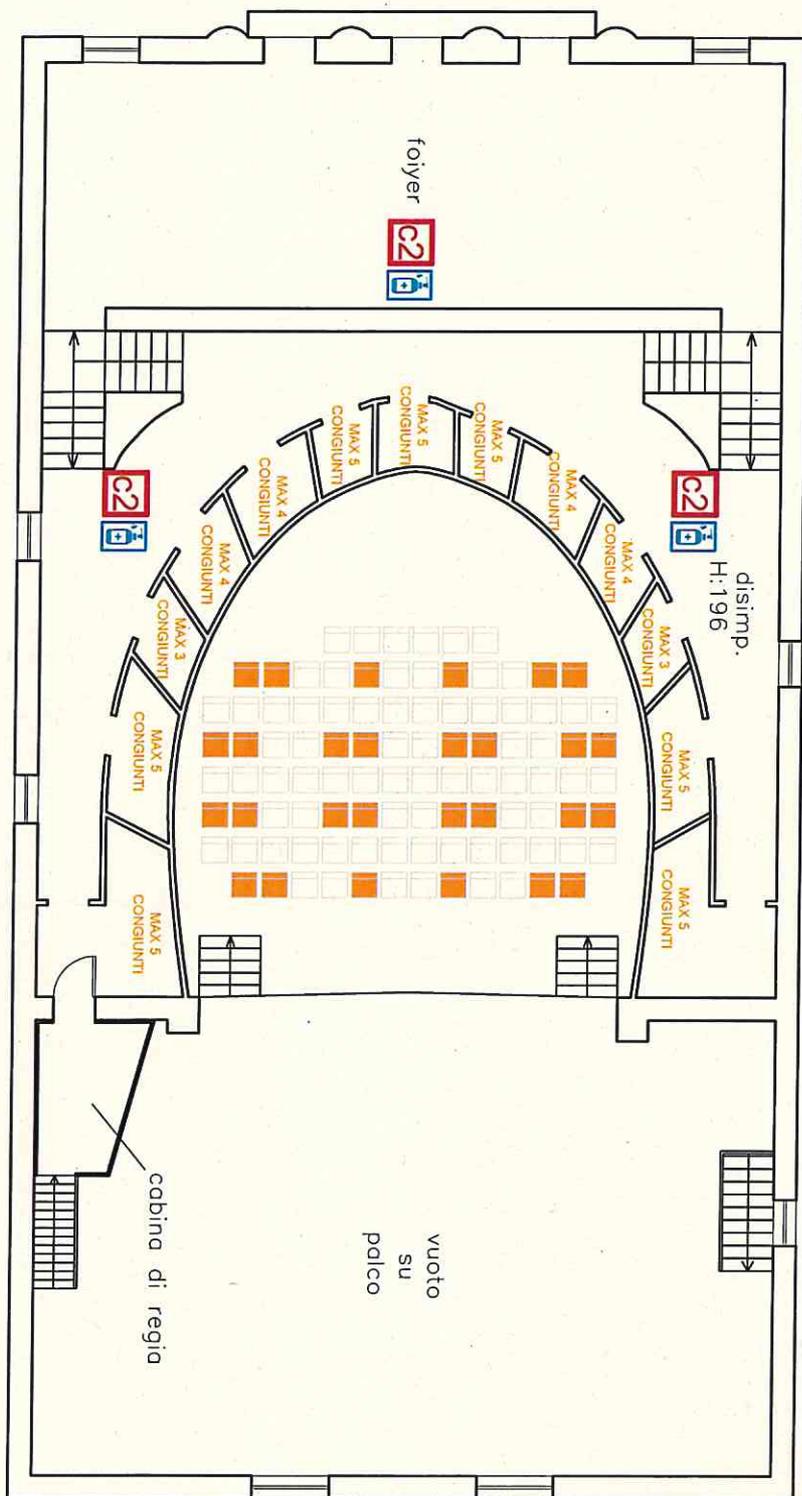

LEGENDA

 INGRESSI
 DISPENSER IGIENIZZANTE MANI PER VISITATORI
 PERSONALE ADDETTO ALLA GESTIONE DELLA FOLLA ED ALLA RILEVAZIONE DELLE TEMPERATURE
 BOLLINO PER DISTANZIAMENTO SOCIALE

 CARTELLO DI TIPO 1: PRESORZIONI GENERALI
 CARTELLO DI TIPO 2: 1 STRUZIONI PER IGIENIZZAZIONE MANI CON GEL
 CARTELLO DI TIPO 3: REGOLE PER L'OCCUPAZIONE DEI POSTI A SEDERE
 CARTELLO DI TIPO 4: REGOLE PER LAVAGGIO DELLE MANI
 CARTELLO DI TIPO 5: RISPETTO DELLA DISTANZA INTERPERSONALE DI 1 M

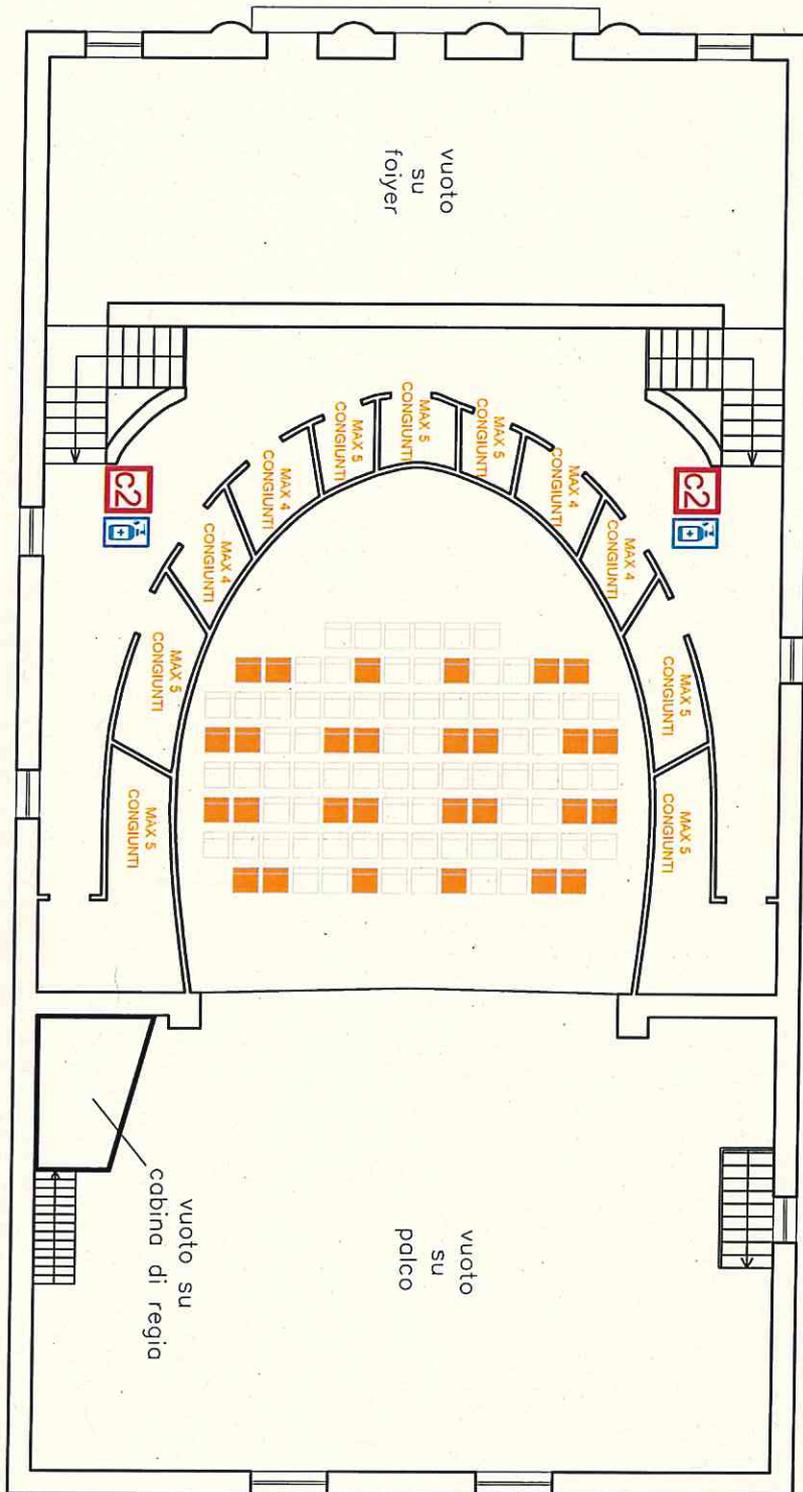

LEGENDA

-  INGRESSI
-  DISPENSER IGIENIZZANTE MANI PER VISITATORI
-  PERSONALE ADDETTO ALLA GESTIONE DELLA FOLLA ED ALLA RILEVAZIONE DELLE TEMPERATURE
-  BOLLINO PER DISTANZIAMENTO SOCIALE

-  **C1** CARTELLO DI TIPO 1: PRESCRIZIONI GENERALI
-  **C2** CARTELLO DI TIPO 2: ISTRUZIONI PER IGIENIZZAZIONE MANI CON GEL
-  **C3** CARTELLO DI TIPO 3: REGOLE PER L'OCCUPAZIONE DEI POSTI A SEDERE
-  **C4** CARTELLO DI TIPO 4: REGOLE PER L'AVVAGGIO DELLE MANI
-  **C5** CARTELLO DI TIPO 5: RISPETTO DELLA DISTANZA INTERPERSONALE DI 1 M

TEATRO SOCIALE - PIANO TERZO