


 N.C.T. n. 22 Mapp. n. 297 TOSETTO GIOVANNI  
 N.C.T. n. 22 Mapp. n. 293 TOSETTO ALBERTO  
 N.C.T. n. 22 Mapp. n. 317 TOSETTO GIOVANNI  
 N.C.T. n. 22 Mapp. n. 317 TOSETTO ALBERTO




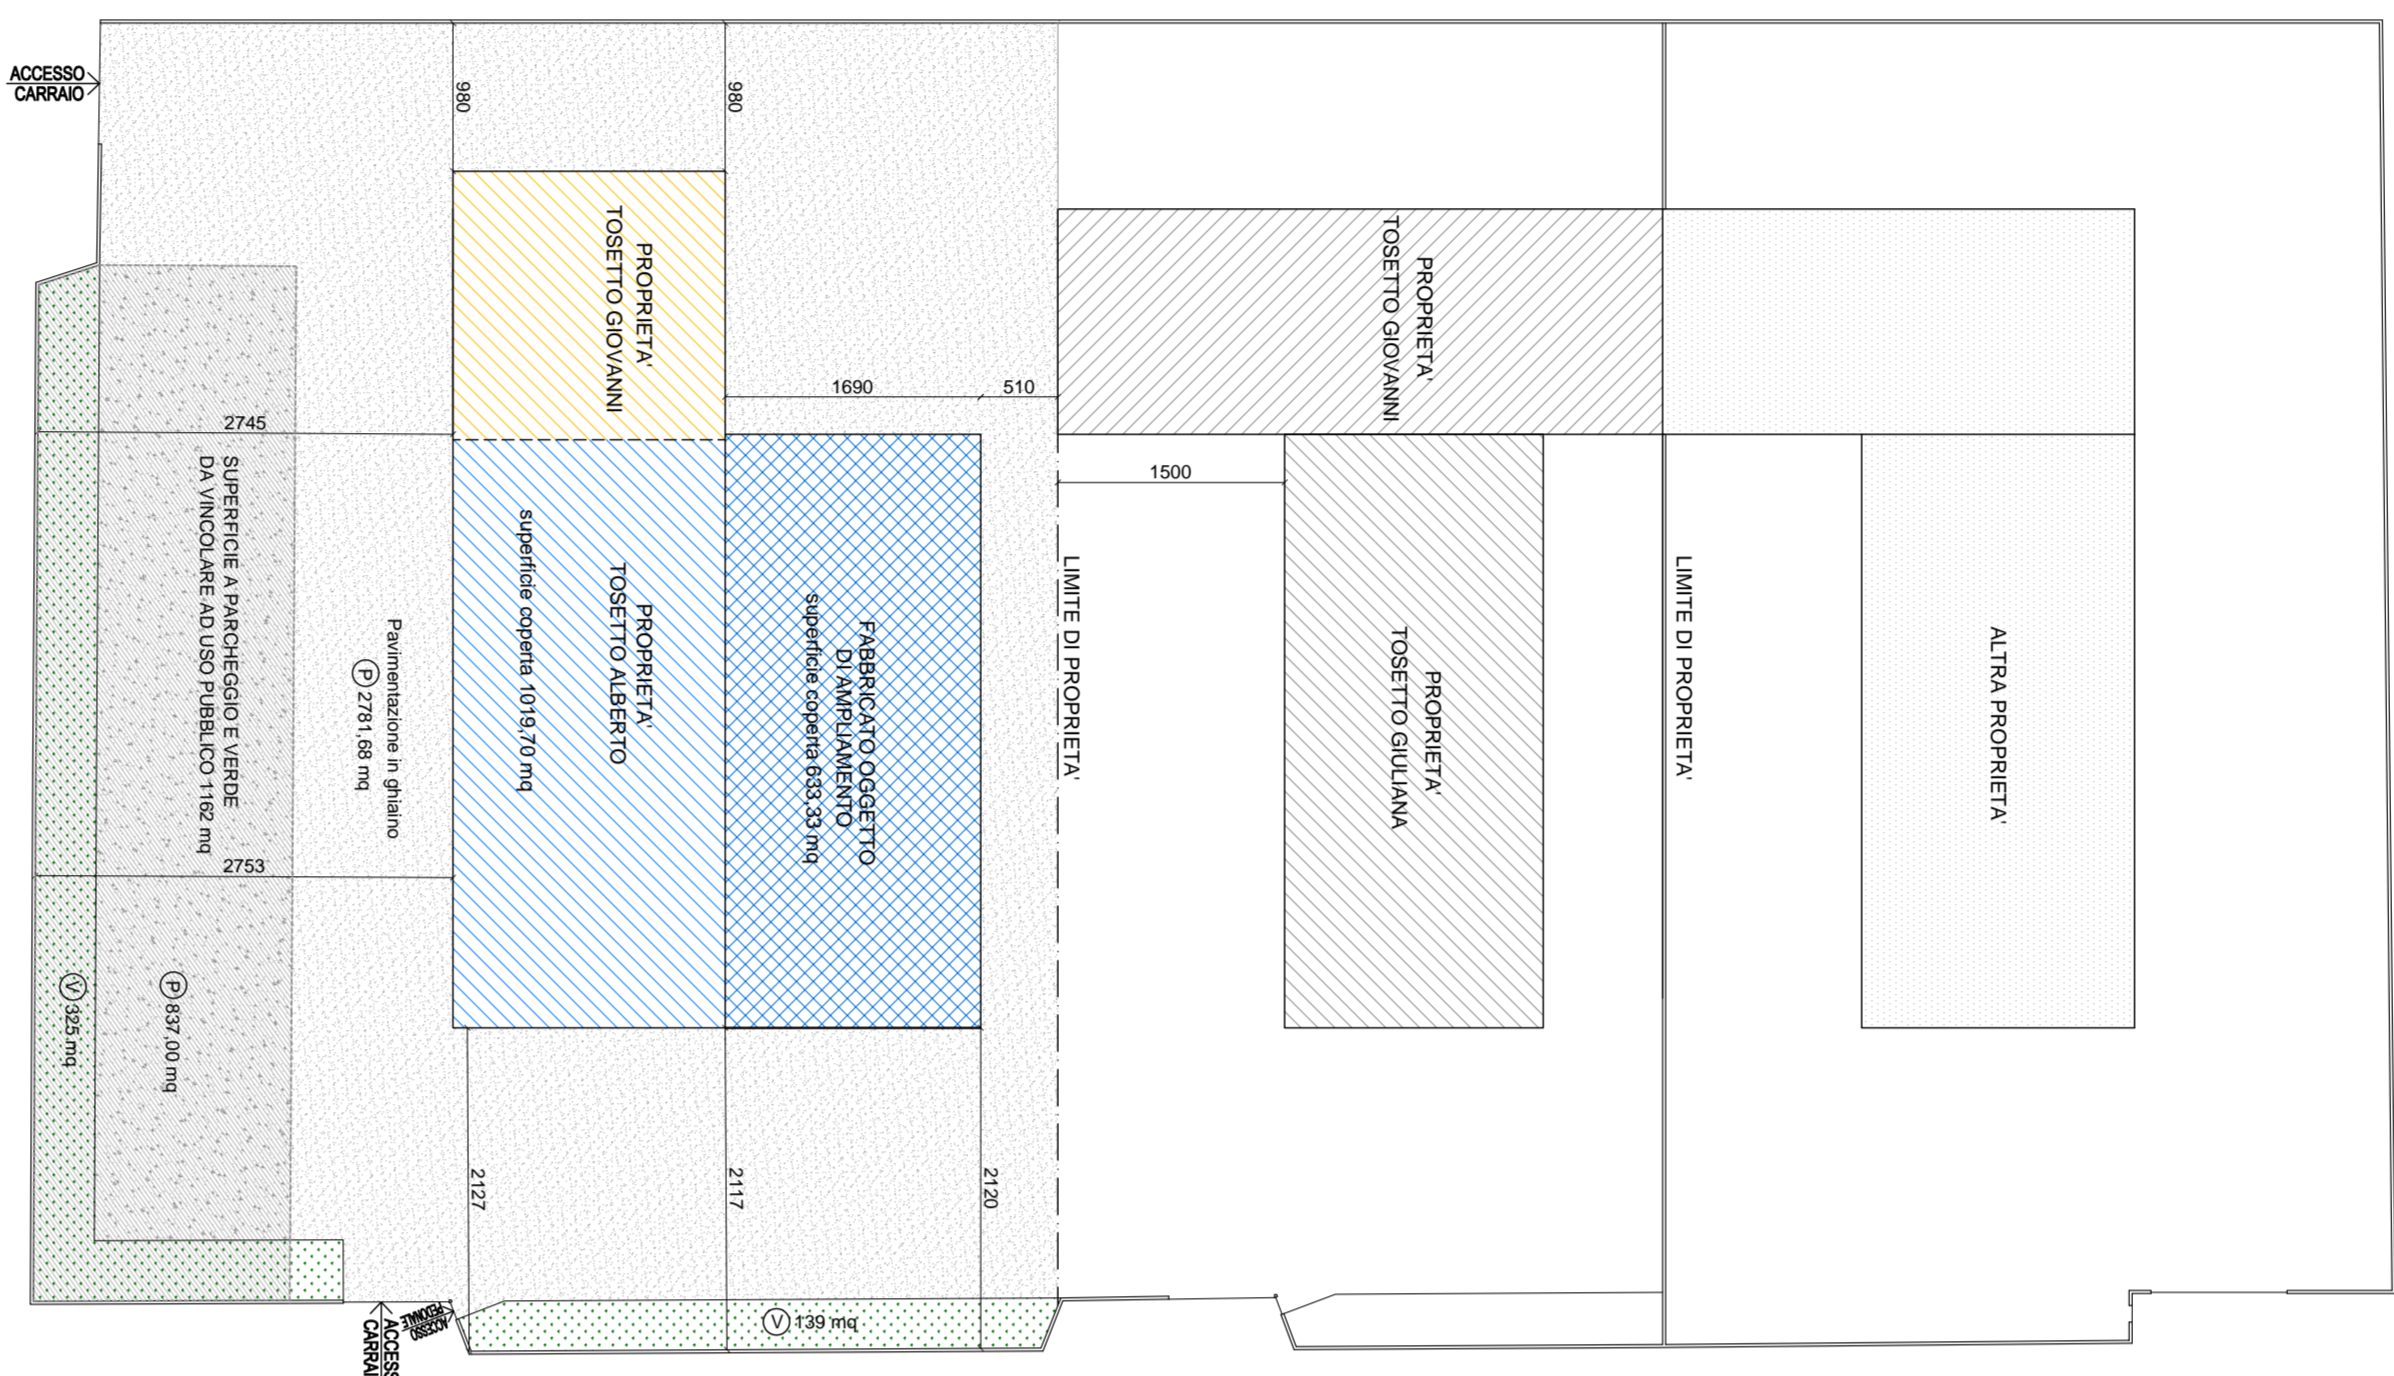


**DATI TECNICI**

 SUPERFICIE COPERTA: 1.212,15 mq  
 DATI TOSETTO GIOVANNI E TOSETTO ALBERTO: 1.187,78 mq  
 1.121,10 mq + 66,68 mq  



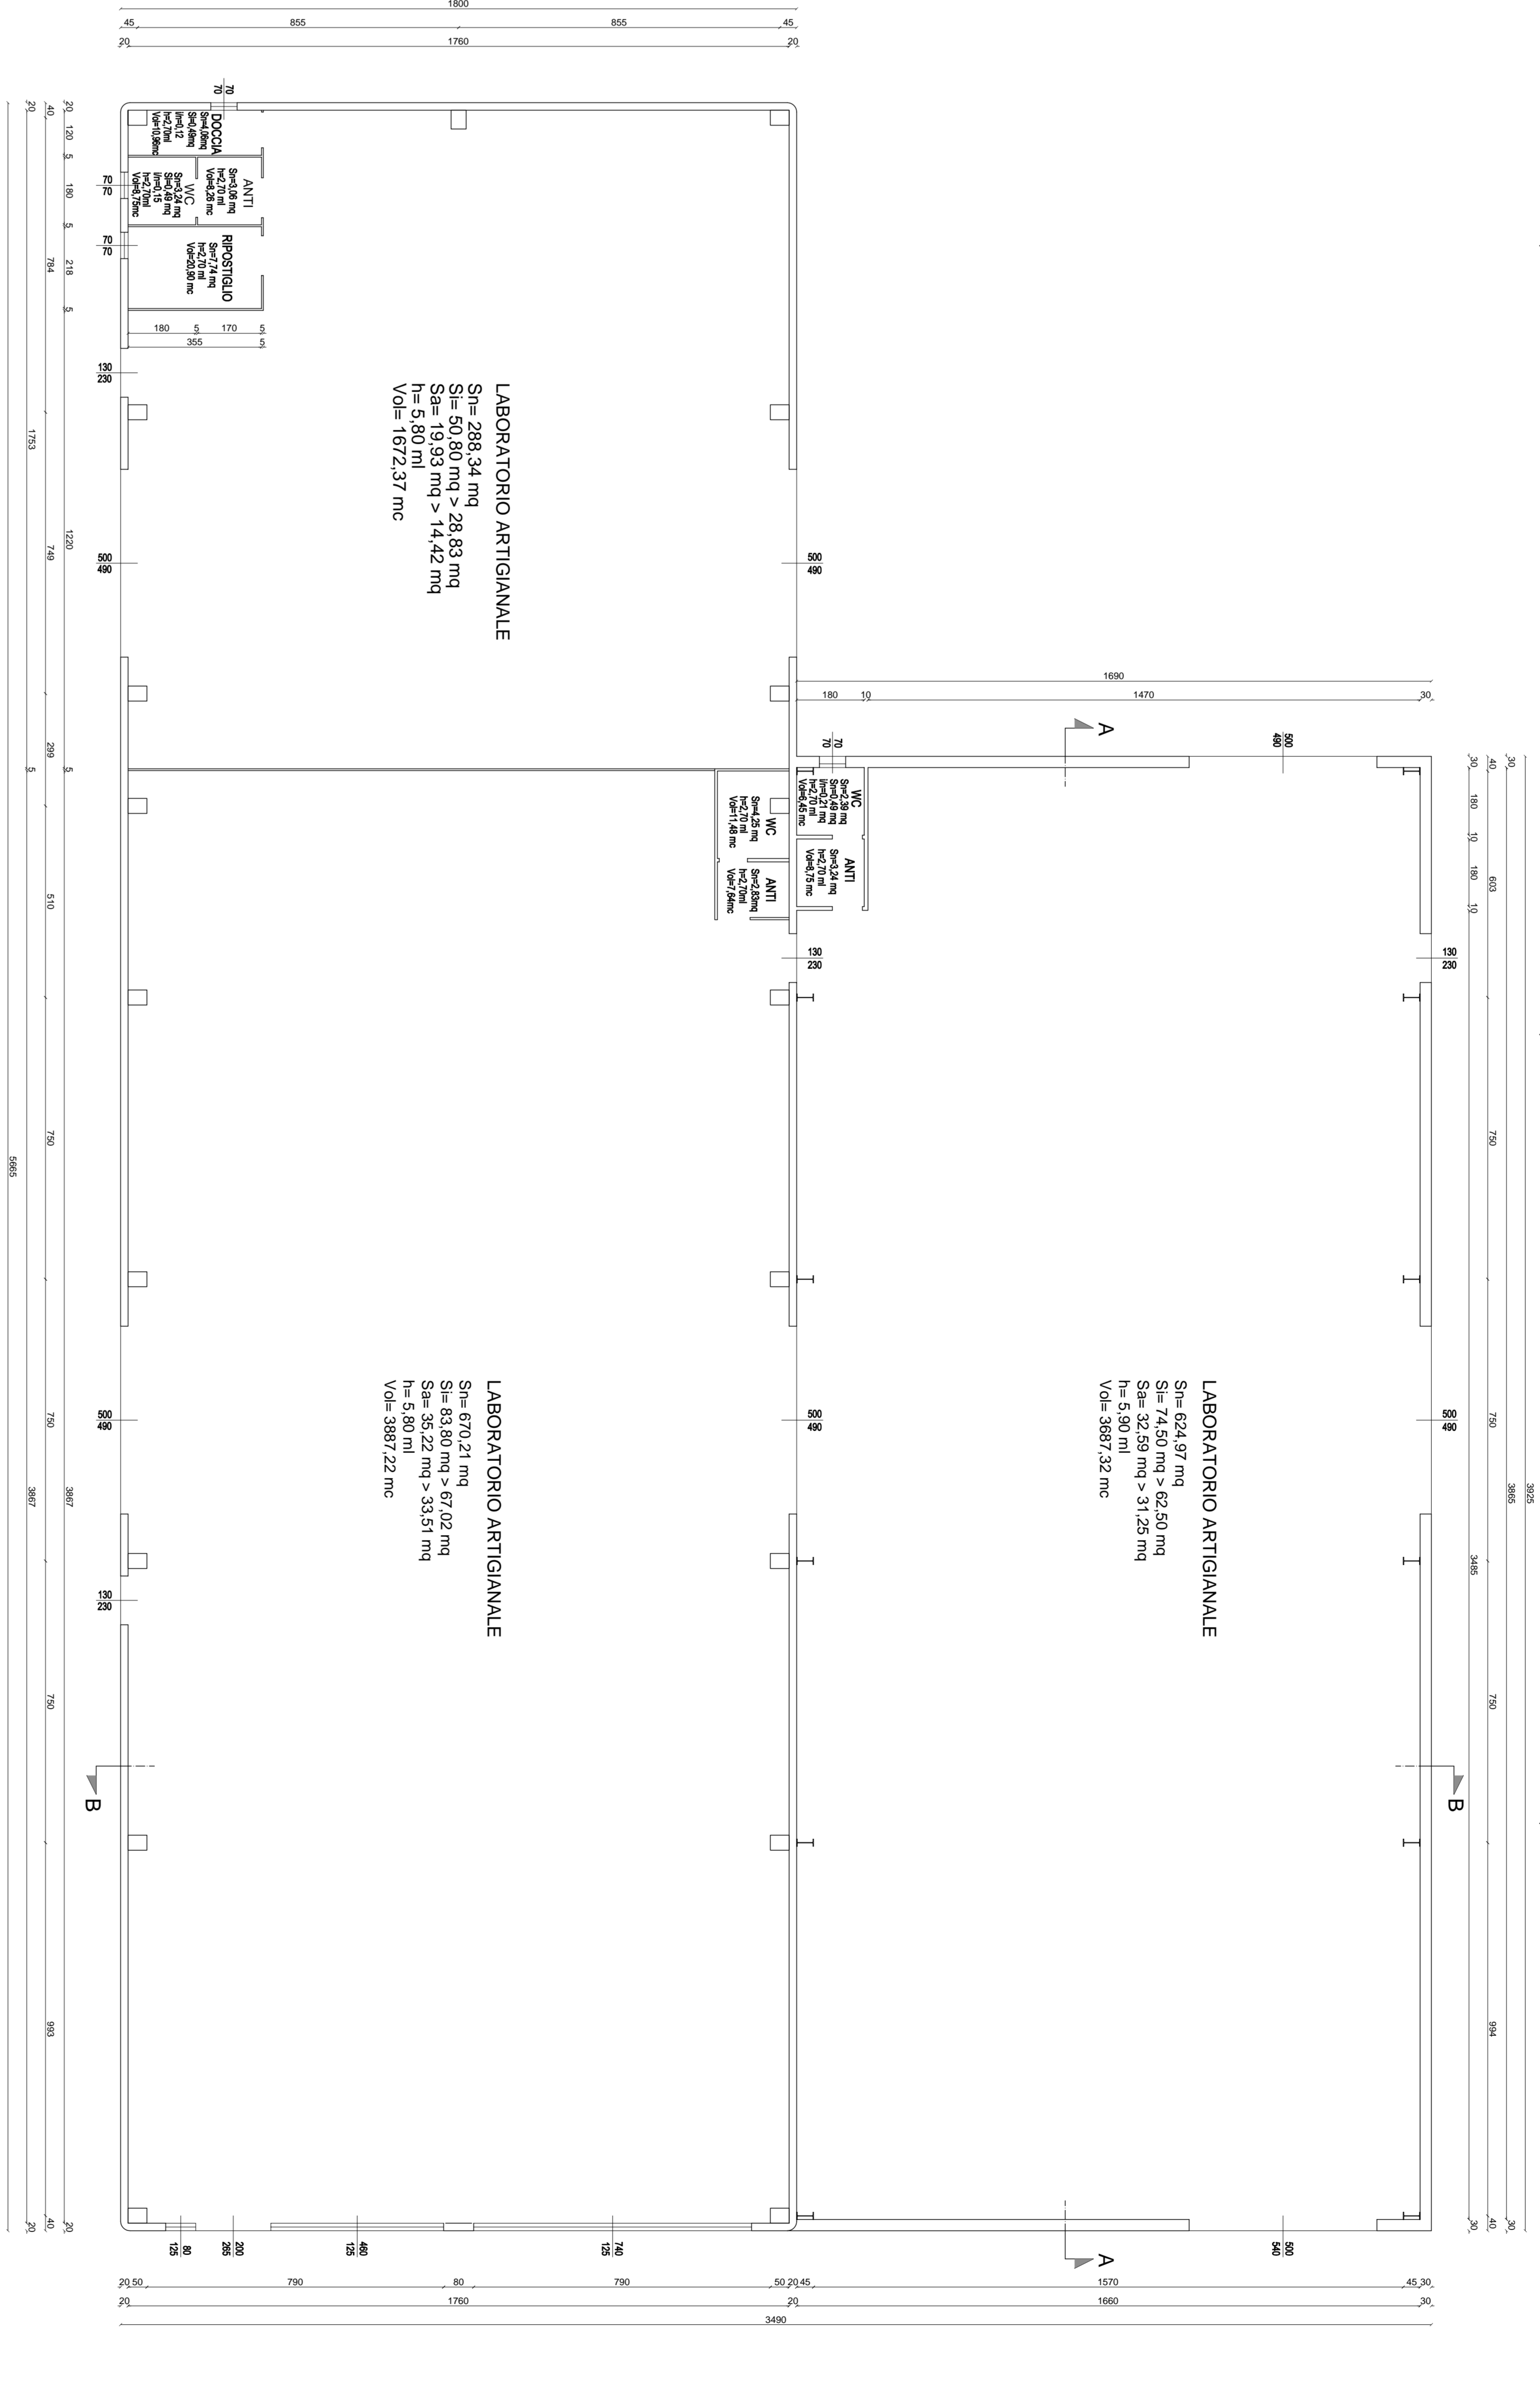

**giovanini.d'olive architetto**

Via Sordani, 65 - 35013 Ciommo (PD) - Tel. Fax 0429/220114 - Cell. 3464883230  
 E-mail: giovanini.d'olive@architetto.it - Web: www.giovanini.d'olive.it

**PROGETTO PER L'AMBIAMENTO DI UN FABBRICATO AD USO ARTIGIANALE. SPORTELLI UNICO AMPLIAMENTO PRODUTTIVO.**

**PROGETTO**

2

**PROGETTO**

1:300

1:150

PLANIMETRIA  
 PIANTE, PROSPETTI, SEZIONI  
 STATO MODIFICATO

Marzo 2011

**TOSETTO GIOVANNI - TOSETTO ALBERTO**



