


PIANTA

A

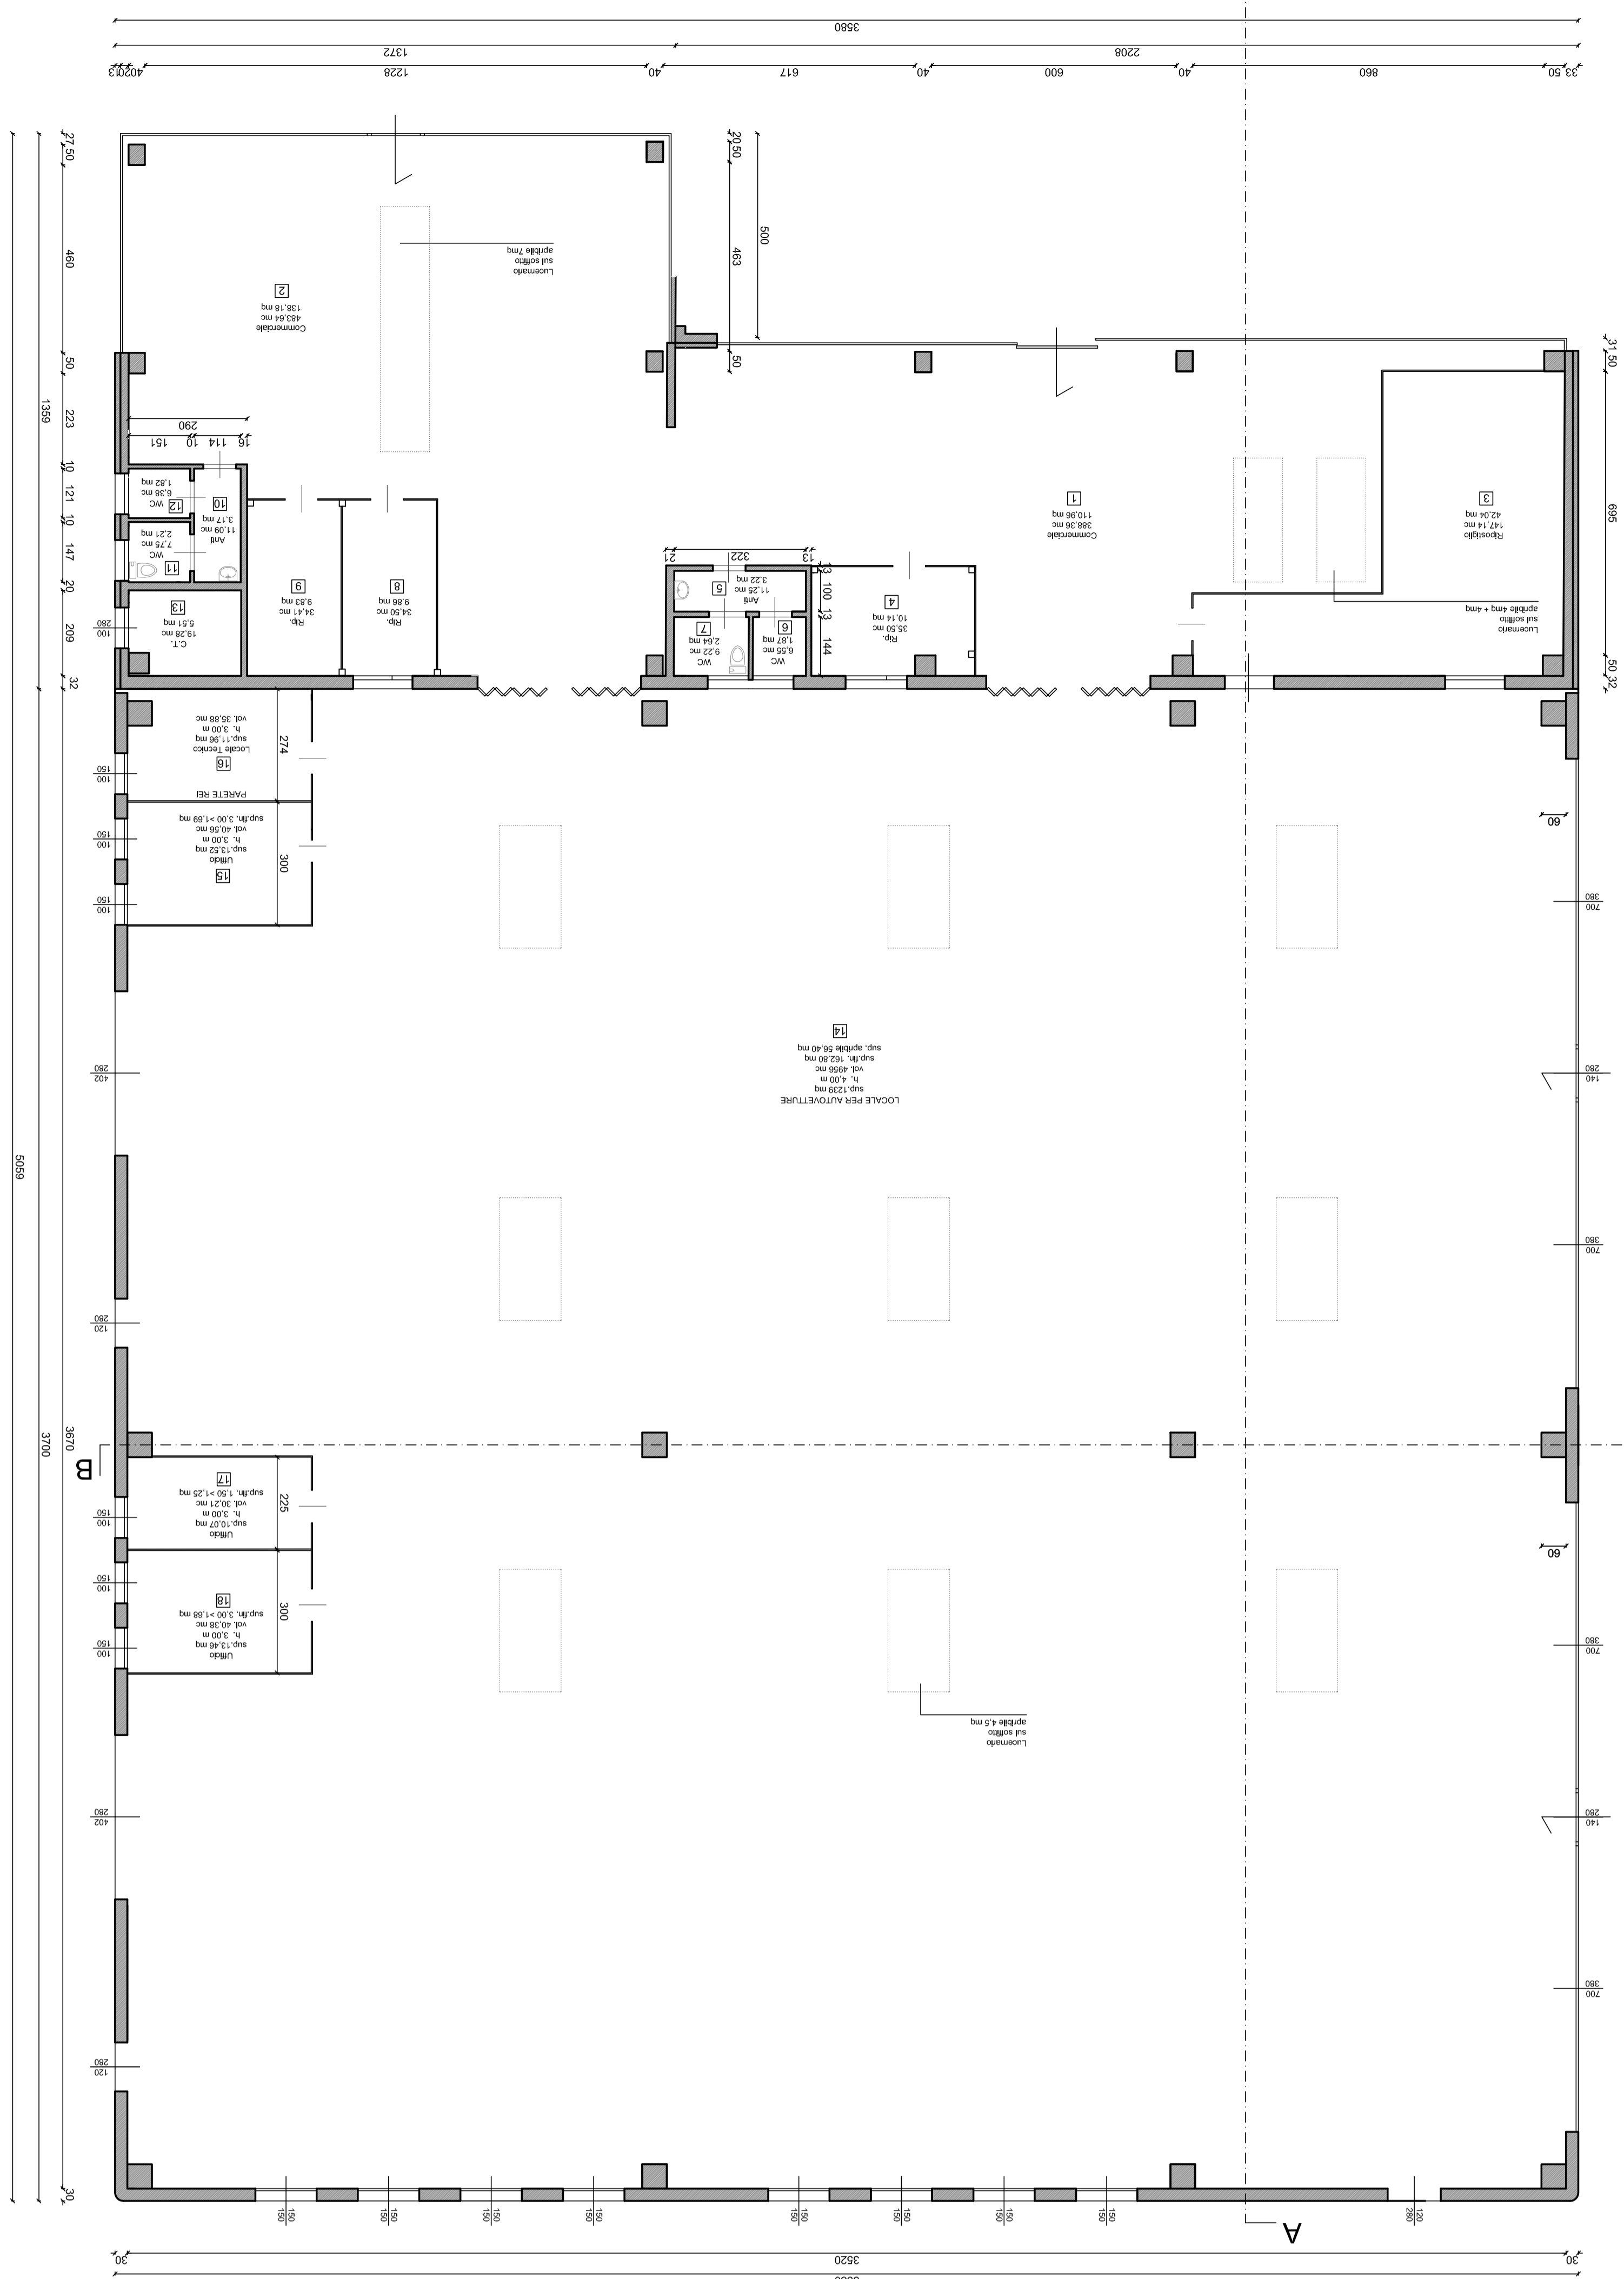

B

B

B

B

